


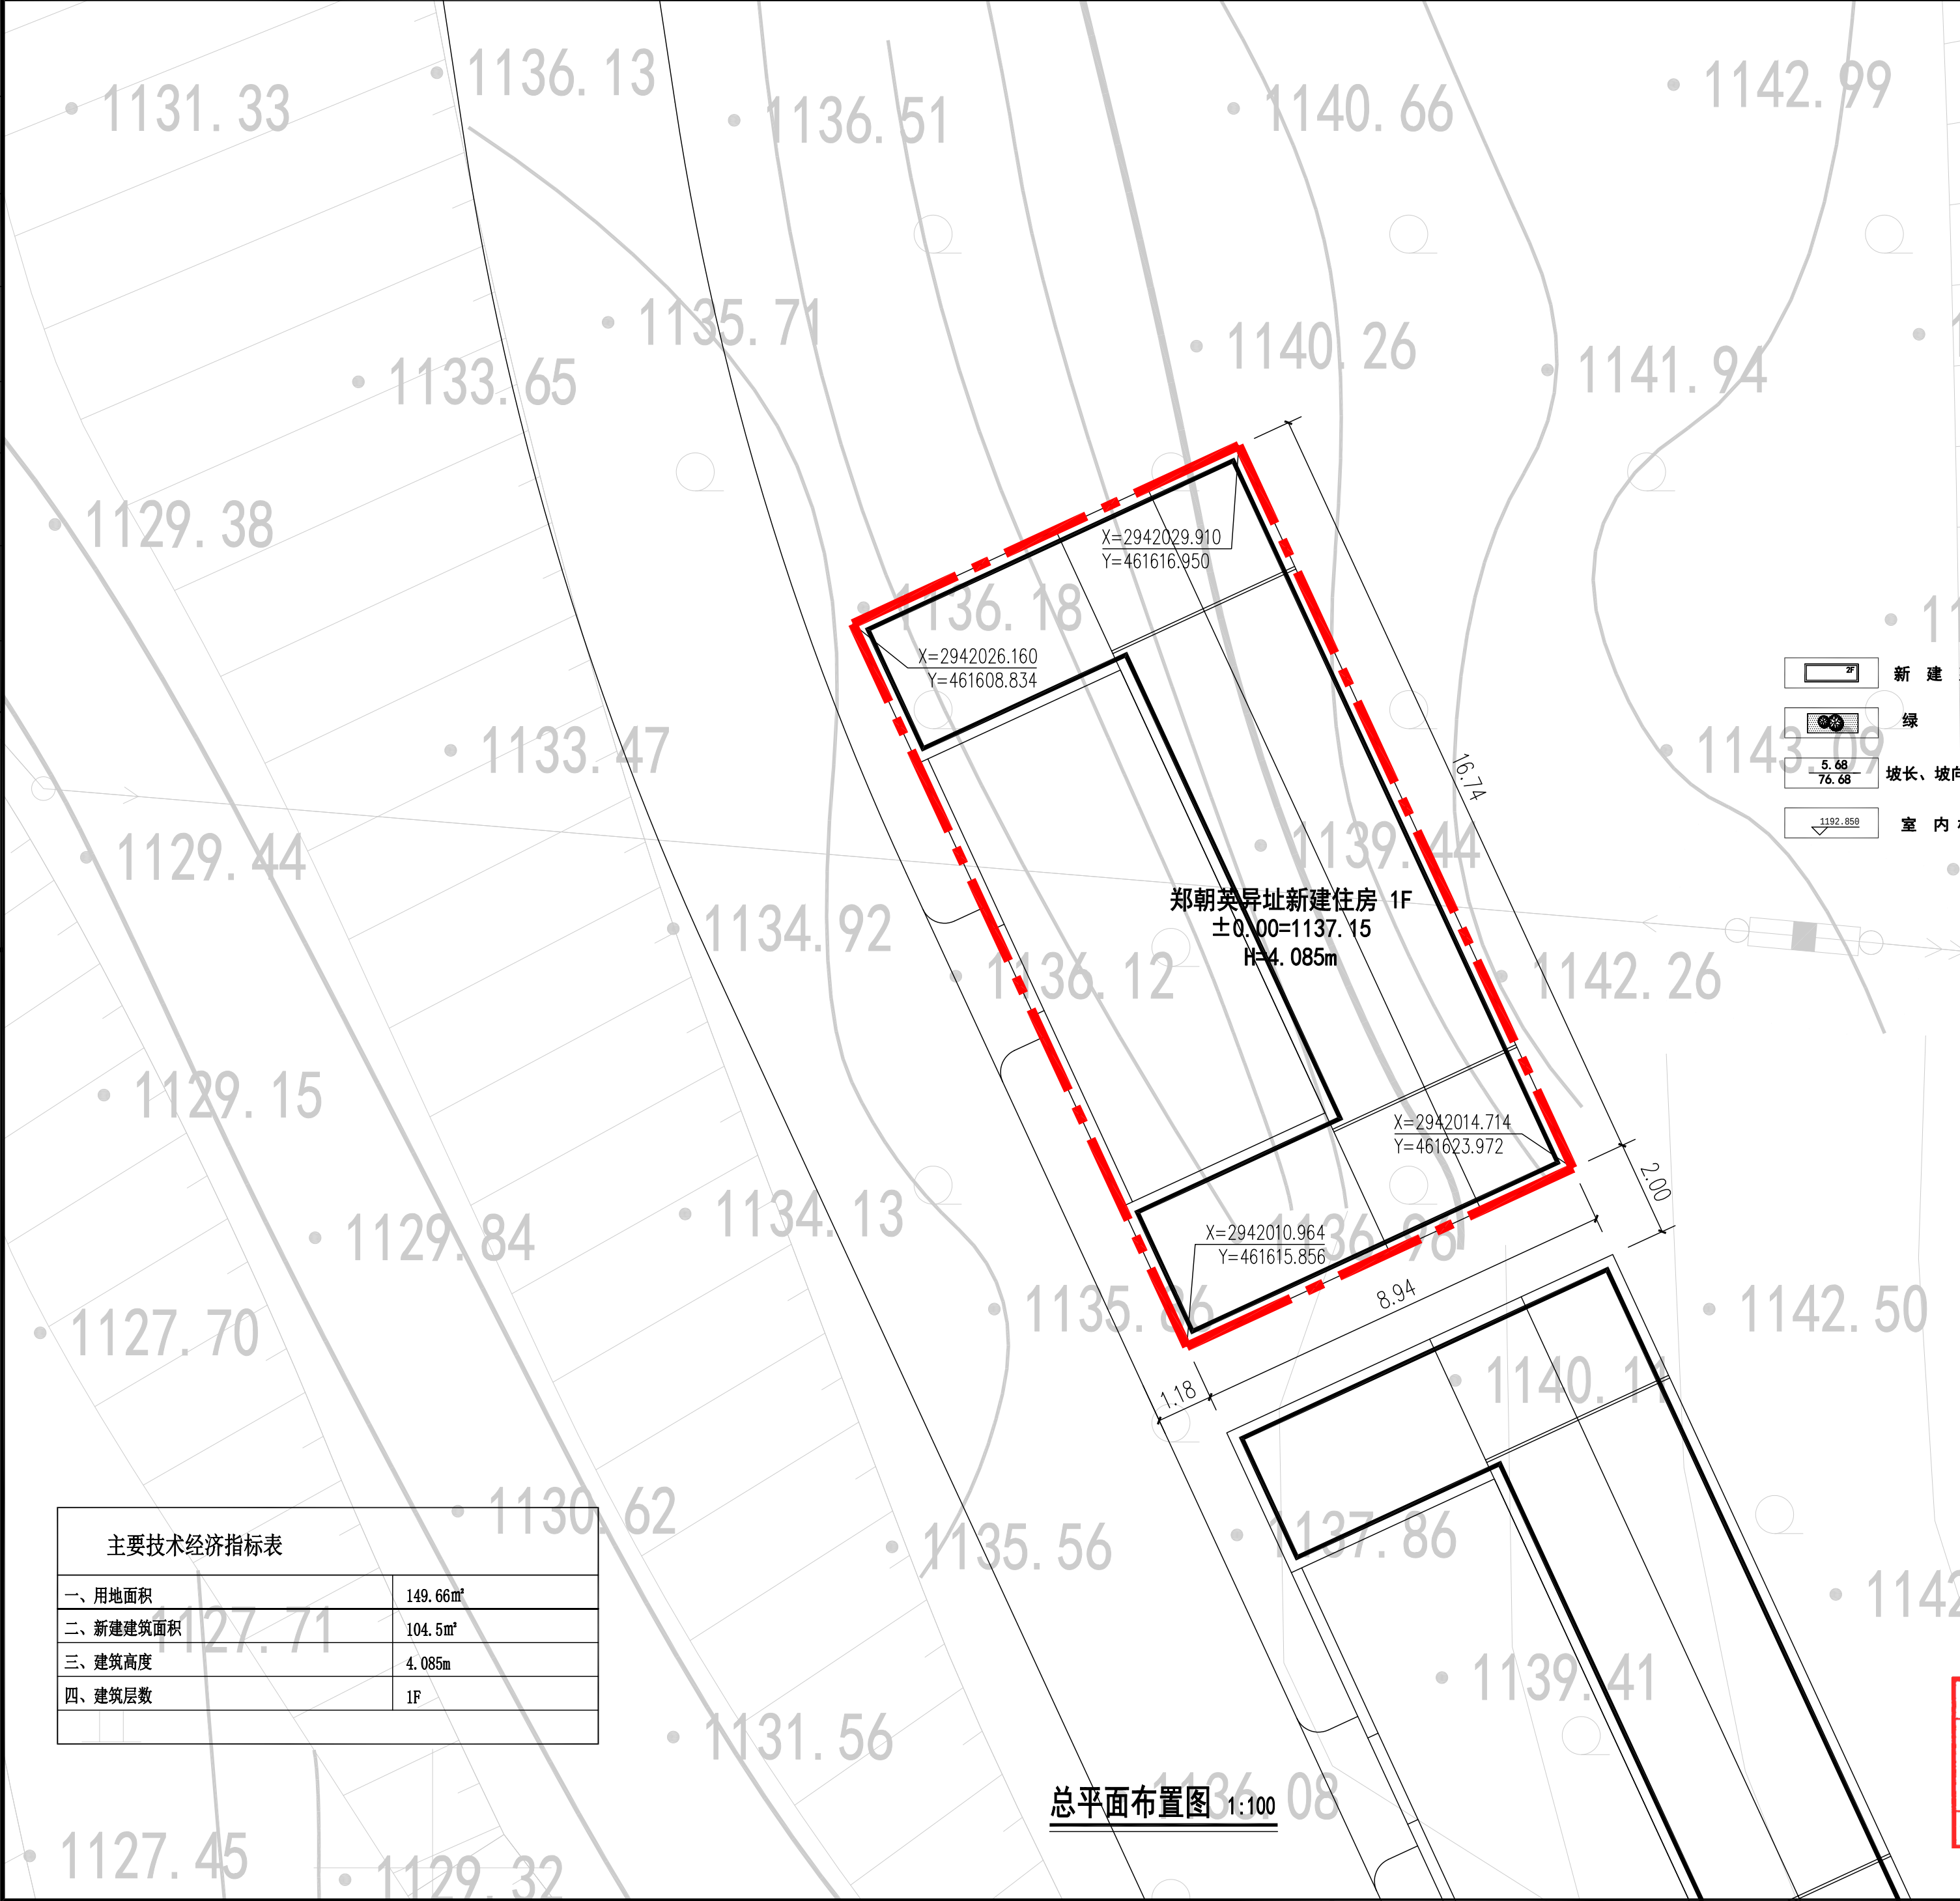

一、用地面积	149.66m ²
二、新建建筑面积	104.5m ²
三、建筑高度	4.085m
四、建筑层数	1F

总平面布置图 1:100

姓名：王友君
注册号：5100972-029
有效期：至2027年10月

四川省建设工程设计出图专用章

四川远建建筑设计研究院有限公司

资质等级范围:建筑行业(建筑工程)甲级

资质证书编号:A151009723 有效期至:2030年03月17日

本图须加盖本公司出图专用章方为有效。

Chapter registration

注释	Note
1. 图中所有尺寸均以标注为准,不得大量; 2. 所有设计变更须经设计师同意; 3. 本图版权属四川远建建筑设计研究院有限公司所有,未经授权不得使用。	



**四川远建
建筑设计研究院
有限公司**

Sichuan Yuanjian
Architectural Design Institute
Co., LTD.

(原自贡市建筑勘察设计院)

甲级工程设计证书编号: A151009723

工程名称	Project Title
郑朝英异址新建住房户型设计方案	

设计编号	Project No.
PZH2024-S172	

子项名称	Subsection
------	------------

中华人民共和国一级注册建筑师

王友君

注册号	5100972-029
-----	-------------

有效期	至2027年10月
-----	-----------

审 定	宁利	江利
Approved By		

审核	能雄	4. 16
----	----	-------

Examined By	陈年	李. 伟
王日各表		

Project Manager	王友君	
-----------------	-----	---

专业负责人 陈太旭

校对	当汉津	当汉津
----	-----	-----

Checked by	月/年/月	月/年/月
月/年/月		

Designed by	陈太旭
-------------	-----

制 图 陈太旭 

执行项目负责人	陈永红	1
---------	-----	---

Ex. Project Manager	陈太旭	
---------------------	-----	--

图名	Drawing Title
----	---------------

[illegible][illegible]

总平面布置图

[illegible]

专 业	Major	建筑
-----	-------	----

图 别	Speciality	建总方案
-----	------------	------

版 本	Version	A 版
-----	---------	-----


图号	Dwg Number
----	------------

日期	Date	
----	------	--

地址：四川省自贡市自流井区汇东路788号

经营电话:0813-8236888 投诉电话:0813-8251800

定					
审					
电	气	电	弱	电	暖
建	筑	结	构	给	排

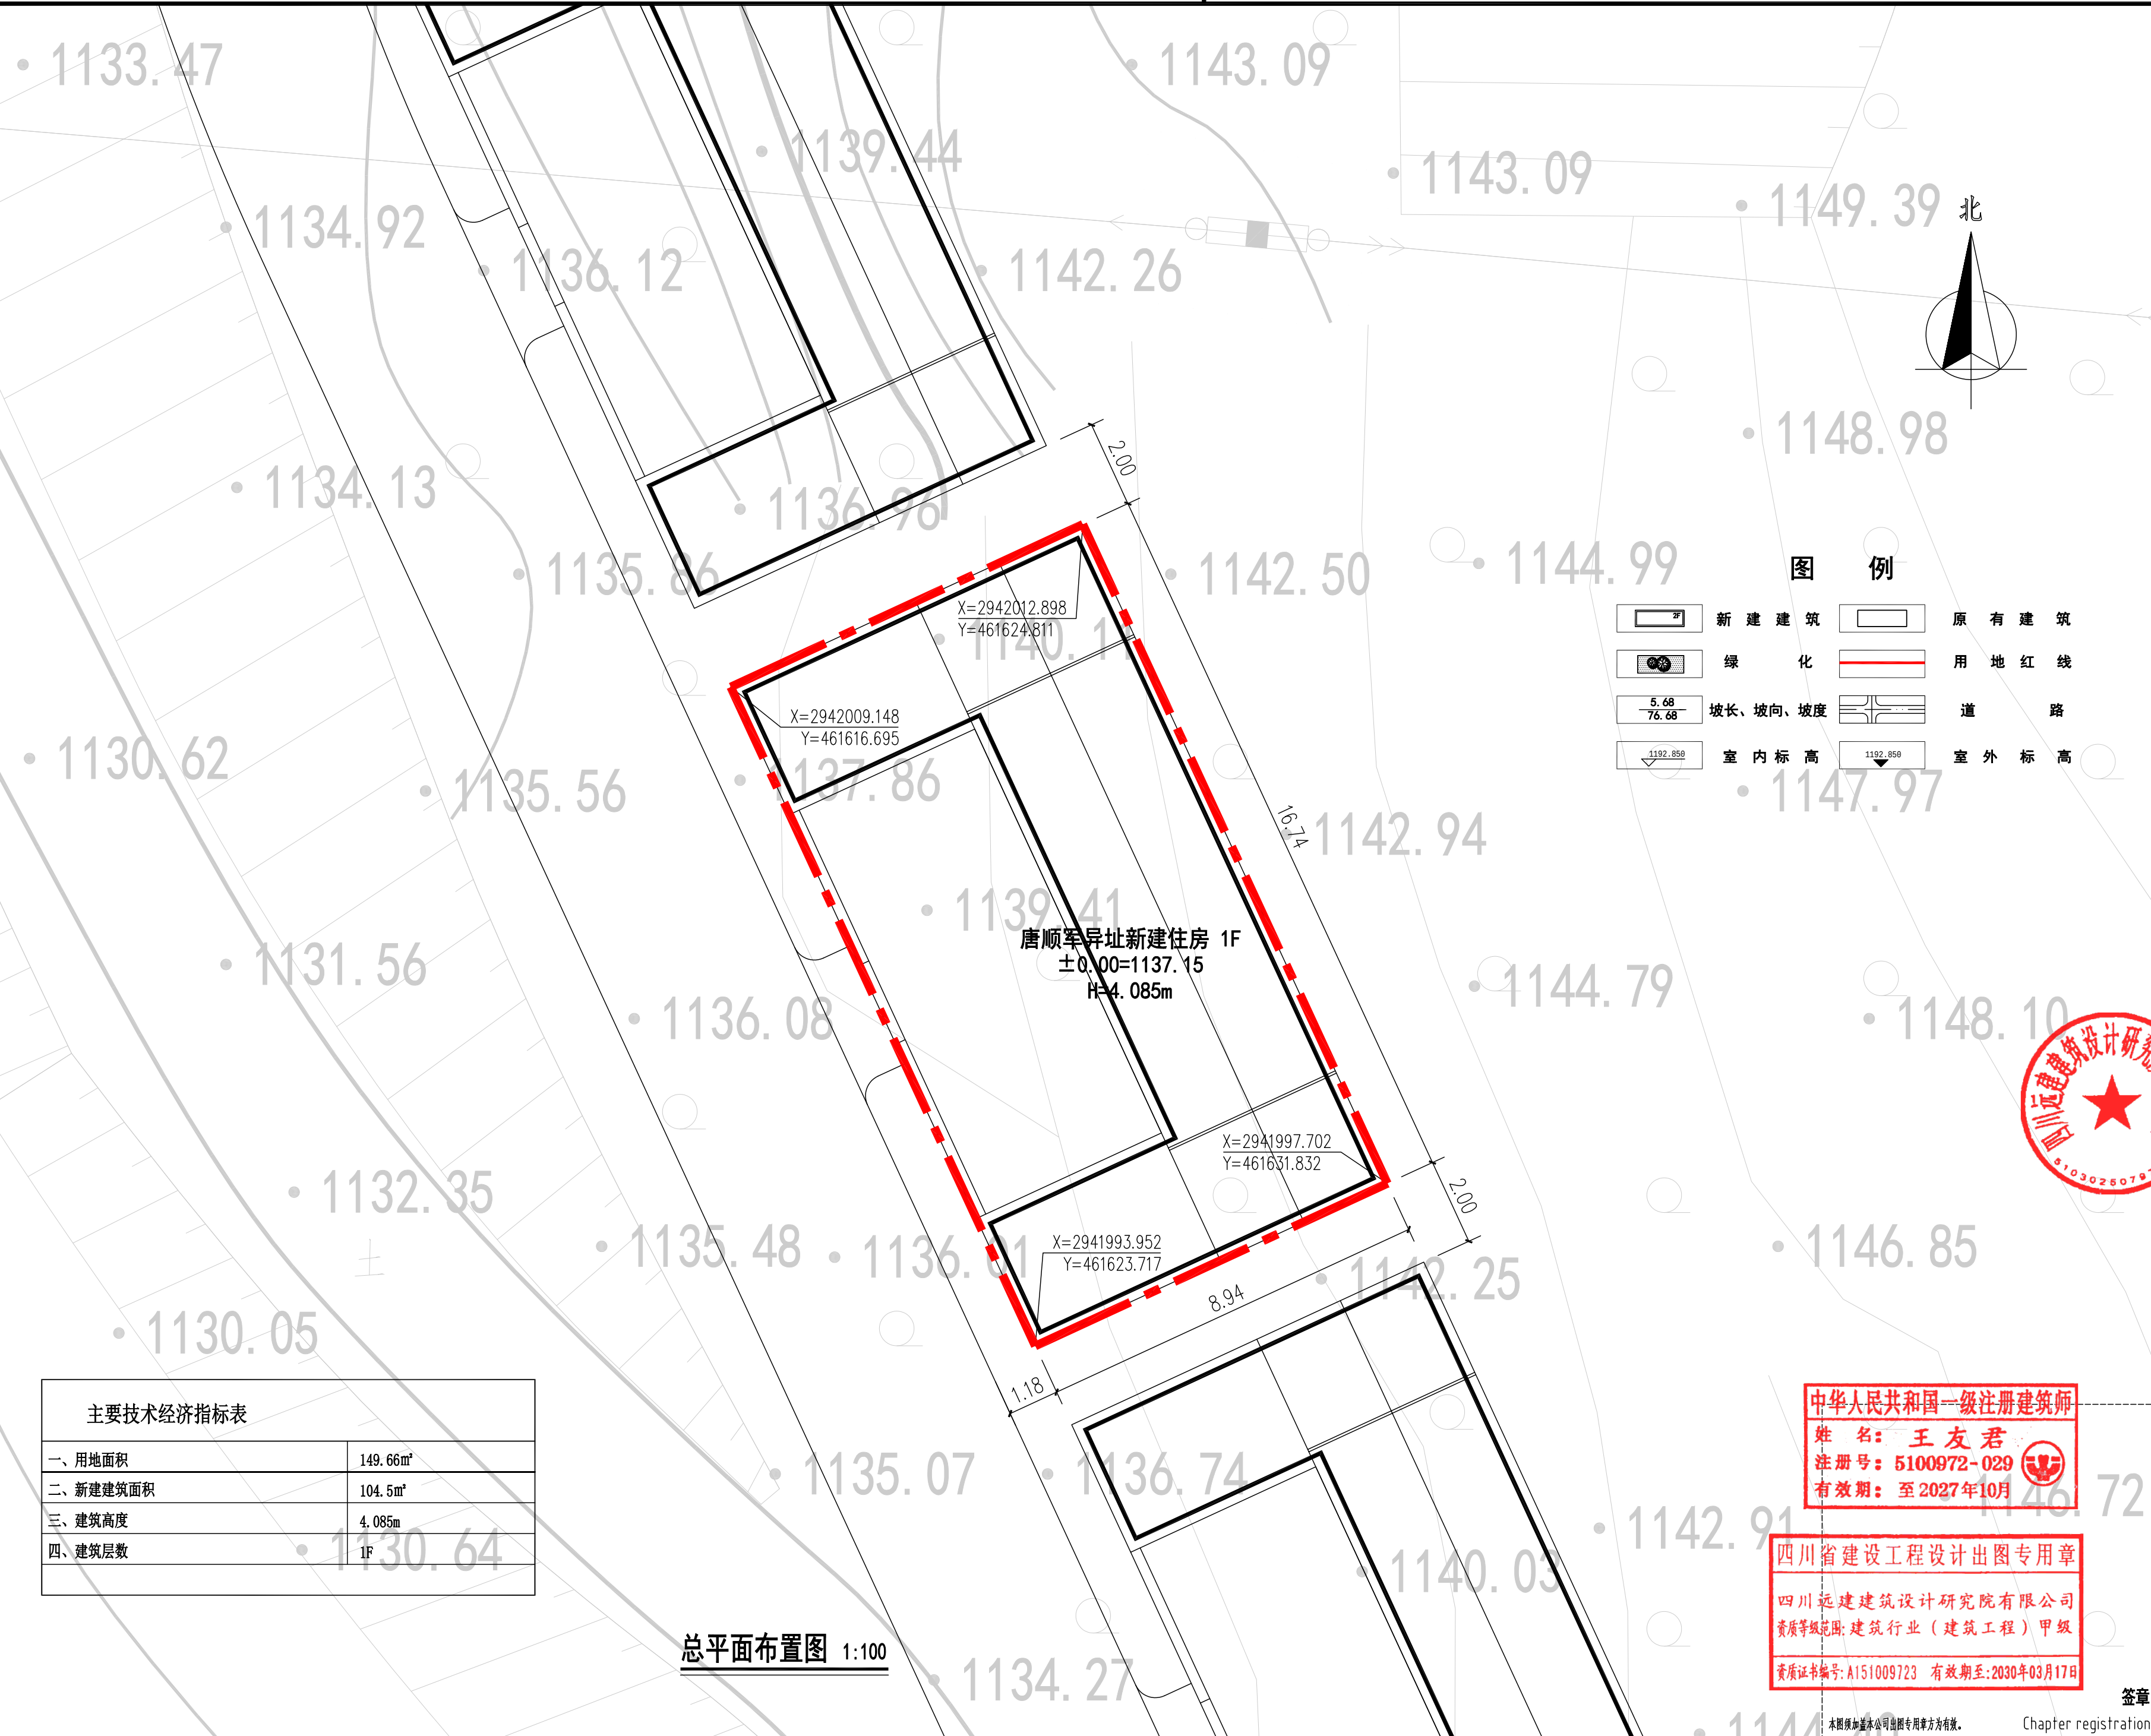

注释

1. 图中所有尺寸均以标注为准, 不得丈量;

2. 所有设计变更须经设计人员同意;

3. 本图版权归四川远建建筑设计研究院有限公司所有, 未经授权不得使用。



四川远建
建筑设计研究院
有限公司

Sichuan Yuanjian
Architectural Design Institute
Co., LTD.

(原自贡市建筑勘察设计院)

甲级工程设计证书编号: A151009723

工程名称

唐顺军异址新建住房户型设计方案

设计编号

PZH2024-S172

子项名称

中华人民共和国一级注册建筑师

王友君

注册号

5100972-029

有效期

至2027年10月

审定

宁利

审核

熊雄

项目负责人

王友君

专业负责人

陈太旭

校对

肖泽清

设计

陈太旭

制图

陈太旭

执行项目负责人

陈太旭

图名

总平面布置图

专业

Major

建筑

图别

Speciality

建总方案

版本

Version

A版

图号

Dwg Number

日期

Date

签章

地址: 四川省自贡市自流井区汇东东路788号

经营电话: 0813-8236888 设计电话: 0813-8251800

审	定				
电	气	电	弱	电	暖
建	筑	结	构	给	排

主要技术经济指标表	
一、用地面积	149.66m ²
二、新建建筑面积	104.5m ²
三、建筑高度	4.085m
四、建筑层数	1F

总平面布置图 1:100

中华人民共和国一级注册建筑师
姓名: 王友君
注册号: 5100972-029
有效期至: 至2027年10月

四川省建设工程设计专用章
四川远建建筑设计研究院有限公司
资质等级范围: 建筑行业(建筑工程)甲级
资质证书编号: A151009723 有效期至: 2030年03月17日

注释 Note

- 图中所有尺寸均以标注为准, 不得大量;
- 所有设计变更须经设计人员同意;
- 本图版权归四川远建建筑设计研究院有限公司所有, 未经授权不得使用。



四川远建
建筑设计研究院
有限公司

Sichuan Yuanjian
Architectural Design Institute
Co., LTD.

(原自贡市建筑勘察设计院)

甲级工程设计证书编号: A151009723

工程名称 Project Title

孟令慧异址新建住房户型设计方案

设计编号 Project No.

PZH2024-S172

子项名称 Subsection

中华人民共和国一级注册建筑师

王友君

5100972-029

注册号

至2027年10月

有效期至

审定

宁利

审核

熊雄

项目负责人

王友君

专业负责人

陈太旭

校对

肖泽清

设计

陈太旭

制图

陈太旭

执行项目负责人

陈太旭

图名

总平面布置图

专业

Major

建筑

图别

Speciality

建总方案

版本

Version

A版

图号

Dwg Number

日期

Date

签章

地址: 四川省自贡市自流井区汇东东路788号

经营电话: 0813-8236888

设计电话: 0813-8251800

Chapter registration

Text

Text

Text

Text

Text

Text

Text

Text

Text

审	定				
电	气	电	弱	电	暖
建	筑	结	构	给	排

主要技术经济指标表	
一、用地面积	149.66m ²
二、新建建筑面积	104.5m ²
三、建筑高度	4.085m
四、建筑层数	1F

总平面布置图 1:100

图 例

	新建建筑		原有建筑
	绿 化		用地红线
	5.68 76.68 坡长、坡向、坡度		道 路
	1192.859 室内标高		1192.859 室外标高

注释

Note

- 图中所有尺寸均以标注为准，不得大量；
- 所有设计变更须经设计人员同意；
- 本图版权归四川远建建筑设计研究院有限公司所有，未经授权不得使用。



四川远建
建筑设计研究院
有限公司

Sichuan Yuanjian
Architectural Design Institute
Co., LTD.

(原自贡市建筑勘察设计院)

甲级工程设计证书编号:A151009723

工程名称

Project Title

李林东异址新建住房户型设计方案

设计编号

Project No.

PZH2024-S172

子项名称

Subsection

中华人民共和国一级注册建筑师

王友君

注册号

5100972-029

有效期

至2027年10月

审 定

宁利

审 核

熊雄

项目负责人

王友君

专业负责人

陈太旭

校 对

肖泽清

设 计

陈太旭

制 图

陈太旭

执行项目负责人

陈太旭

Ex. Project Manager

图名

Drawing Title

总平面布置图

专 业

Major

建筑

图 别

Speciality

建总方案

版 本

Version

A版

图 号

Dwg Number

日 期

Date

签章

地址：四川省自贡市自流井区汇东一路788号

本图须加盖本公司出图专用章方为有效。

Chapter registration

联系电话:0813-8236888 投诉电话:0813-8251800

中华人民共和国一级注册建筑师
姓名: 王友君
注册号: 5100972-029
有效期至: 至2027年10月

四川省建设工程设计专用章
四川远建建筑设计研究院有限公司
资质等级范围: 建筑行业(建筑工程)甲级
资质证书编号: A151009723 有效期至: 2030年03月17日

审	定				
电	气				
电	弱				
电	暖				
建	筑				
结	构				
给	排				
水					

主要技术经济指标表	
一、用地面积	149.66m ²
二、新建建筑面积	104.5m ²
三、建筑高度	4.085m
四、建筑层数	1F

总平面布置图 1:100

图 例	
	新建建筑
	绿化
	坡长、坡向、坡度
	室内标高
	原有建筑
	用地红线
	道路
	室外标高

中华人民共和国一级注册建筑师
姓名: 王友君
注册号: 5100972-029
有效期至: 至2027年10月

四川省建设工程设计出图专用章
四川远建建筑设计研究院有限公司
资质等级范围: 建筑行业(建筑工程)甲级
资质证书编号: A151009723 有效期至: 2030年03月17日

注释 Note

- 图中所有尺寸均以标注为准, 不得丈量;
- 所有设计变更须经设计师同意;
- 本图版权归四川远建建筑设计研究院有限公司所有, 未经授权不得使用。



四川远建
建筑设计研究院
有限公司

Sichuan Yuanjian
Architectural Design Institute
Co., LTD.

(原自贡市建筑勘察设计院)

甲级工程设计证书编号: A151009723

工程名称 Project Title

杜春贵界址新建住房户型设计方案

设计编号 Project No.

PZH2024-S172

子项名称 Subsection

中华人民共和国一级注册建筑师

王友君

注册号

5100972-029

有效期

至2027年10月

审定 Approved By

宁利

审核 Examined By

熊雄

项目负责人 Project Manager

王友君

专业负责人 Speciality Chief

陈太旭

校对 Checked by

肖泽清

设计 Designed by

陈太旭

制图 Drawn by

陈太旭

执行项目负责人 Ex. Project Manager

陈太旭

图名 Drawing Title

总平面布置图

专业 Major 建筑

图别 Speciality 建总方案

版本 Version A版

图号 Dwg Number

日期 Date

签章

地址: 四川省自贡市自流井区汇东一路788号

本图须加盖本公司出图专用章方为有效。

Chapter registration

联系电话: 0813-8236888 设计电话: 0813-8251800

审	定				
电	气				
电	弱				
暖	通				
建	筑				
结	构				
给	排				
水					

• 1130.22

• 1133.29

• 1134.41

• 1133.31

• 1134.91

• 1132.00

• 1132.56

• 1134.27

• 1130.91

• 1132.23

• 1132.89

• 1139.13

• 1139.78

• 1143.85

• 1141.08

• 1144.08

• 1141.21

• 1144.61

• 1143.77

• 1140.44

• 1143.66

• 1139.13

• 1140.47

• 1144.17

• 1146.36

• 1146.23

• 1148.39

• 1147.23

• 1147.66

• 1144.38

• 1144.60

• 1148.36

• 1149.51

• 1149.89

• 1148.02

主要技术经济指标表	
一、用地面积	149.66m ²
二、新建建筑面积	104.5m ²
三、建筑高度	4.085m
四、建筑层数	1F

总平面布置图 1:100

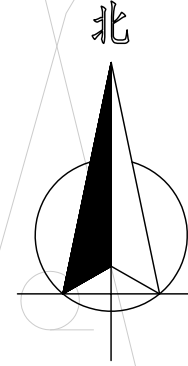


图 例

	新建建筑		原有建筑
	绿 化		用地红线
	5.68 76.68 坡长、坡向、坡度		道 路
	1192.859 室内标高		1192.859 室外标高

闵登强异址新建住房 1F
±0.00=1137.15
H=4.085mX=2941934.467
Y=461645.608X=2941936.533
Y=461654.306X=2941920.247
Y=461658.176X=2941918.180
Y=461649.478中华人民共和国一级注册建筑师
姓 名: 王友君
注册号: 5100972-029
有效期: 至 2027 年 10 月

四川省建设工程设计专用章

四川远建建筑设计研究院有限公司
资质等级范围: 建筑行业 (建筑工程) 甲级

资质证书编号: A151009723 有效期至: 2030 年 03 月 17 日

注释

1. 图中所有尺寸均以标注为准, 不得丈量;
2. 所有设计变更须经设计师同意;
3. 本图版权属四川远建建筑设计研究院有限公司所有, 未经授权不得使用。

Note

四川远建
建筑设计研究院
有限公司Sichuan Yuanjian
Architectural Design Institute
Co., LTD.

(原自贡市建筑勘察设计院)

甲级工程设计证书编号: A151009723

工程名称

Project Title

闵登强异址新建住房户型设计方案

设计编号

Project No.

PZH2024-S172

子项名称

Subsection

中华人民共和国一级注册建筑师

王友君

5100972-029

注册号

至 2027 年 10 月

有效期

审 定

宁利

5100972-029

Approved By

审 核

熊雄

5100972-029

Examinated By

项目负责人

王友君

5100972-029

Project Manager

专业负责人

陈太旭

5100972-029

Speciality Chief

校 对

肖泽清

5100972-029

Checked by

设 计

陈太旭

5100972-029

Designed by

制 图

陈太旭

5100972-029

Drawn by

执行项目负责人

陈太旭

5100972-029

Ex. Project Manager

图名

Drawing Title

总平面布置图

专 业

Major

建筑

图 别

Speciality

建总方案

版 本

Version

A 版

图 号

Dwg Number

日 期

Date

签章

地址: 四川省自贡市自流井区汇东东路 788 号

本图须加盖本公司出图专用章方为有效。

Chapter registration

经营电话: 0813-8236888 设计电话: 0813-8251800

审	定				
电	气				
电	弱				
暖	通				
建	筑				
结	构				
给	排				
水					

主要技术经济指标表	
一、用地面积	149.66m ²
二、新建建筑面积	104.5m ²
三、建筑高度	4.085m
四、建筑层数	1F

总平面布置图 1:100

中华人民共和国一级注册建筑师
姓名: 王友君
注册号: 5100972-029
有效期至: 至2027年10月

四川省建设工程设计出图专用章
四川远建建筑设计研究院有限公司
资质等级范围: 建筑行业(建筑工程)甲级
资质证书编号: A151009723 有效期至: 2030年03月17日

注释 Note

- 图中所有尺寸均以标注为准, 不得丈量;
- 所有设计变更须经设计人员同意;
- 本图版权归四川远建建筑设计研究院有限公司所有, 未经授权不得使用。



四川远建
建筑设计研究院
有限公司

Sichuan Yuanjian
Architectural Design Institute
Co., LTD.

(原自贡市建筑勘察设计院)

甲级工程设计证书编号: A151009723

工程名称 Project Title

杨寿华异址新建住房户型设计方案

设计编号 Project No.

PZH2024-S172

子项名称 Subsection

中华人民共和国一级注册建筑师

王友君

注册号 5100972-029

有效期至 至2027年10月

审定 Approved By 宁利

审核 Examined By 熊雄

项目负责人 Project Manager 王友君

专业负责人 Speciality Chief 陈太旭

校对 Checked by 肖泽清

设计 Designed by 陈太旭

制图 Drawn by 陈太旭

执行项目负责人 Ex. Project Manager 陈太旭

图名 Drawing Title

总平面布置图

专业 Major 建筑

图别 Speciality 建总方案

版本 Version A版

图号 Dwg Number

日期 Date

签章

地址: 四川省自贡市自流井区汇东东路788号

经营电话: 0813-8236888 设计电话: 0813-8251800

审	定				
电	气				
电	弱				
电	暖				
建	筑				
结	构				
给	排				
水					

主要技术经济指标表	
一、用地面积	149.66m ²
二、新建建筑面积	192m ²
三、建筑高度	7.285m
四、建筑层数	2F

总平面布置图 1:100

图 例

	新建建筑		原有建筑
	绿化		用地红线
	坡长、坡向、坡度		道路
	室内标高		室外标高

注释

1. 图中所有尺寸均以标注为准，不得丈量；
2. 所有设计变更须经设计人员同意；
3. 本图版权属四川远建建筑设计研究院有限公司所有，未经授权不得使用。



四川远建
建筑设计研究院
有限公司

Sichuan Yuanjian
Architectural Design Institute
Co., LTD.

(原自贡市建筑勘察设计院)

甲级工程设计证书编号:A151009723

工程名称

Project Title

王礼红异址新建住房户型设计方案

设计编号

Project No.

PZH2024-S172

子项名称

Subsection

中华人民共和国一级注册建筑师

王友君

注册号

5100972-029

有效期

至2027年10月

审定

宁利

审核

熊雄

项目负责人

王友君

专业负责人

陈太旭

校对

肖泽清

设计

陈太旭

制图

陈太旭

执行项目负责人

陈太旭

Ex. Project Manager

图名

Drawing Title

总平面布置图

专业

Major

建筑

图别

Speciality

建总方案

版本

Version

A版

图号

Dwg Number

日期

Date

签章

地址：四川省自贡市自流井区汇东一路788号

经营电话：0813-8236888 设计电话：0813-8251800

本图须加盖本公司出图专用章方为有效。

Chapter registration


中华人民共和国一级注册建筑师
姓名：王友君
注册号：5100972-029
有效期至：至2027年10月

四川省建设工程设计出图专用章

四川远建建筑设计研究院有限公司
资质等级范围：建筑行业（建筑工程）甲级

资质证书编号：A151009723 有效期至：2030年03月17日

审	定				
电	气	电	弱	电	暖
建	筑	结	构	给	排

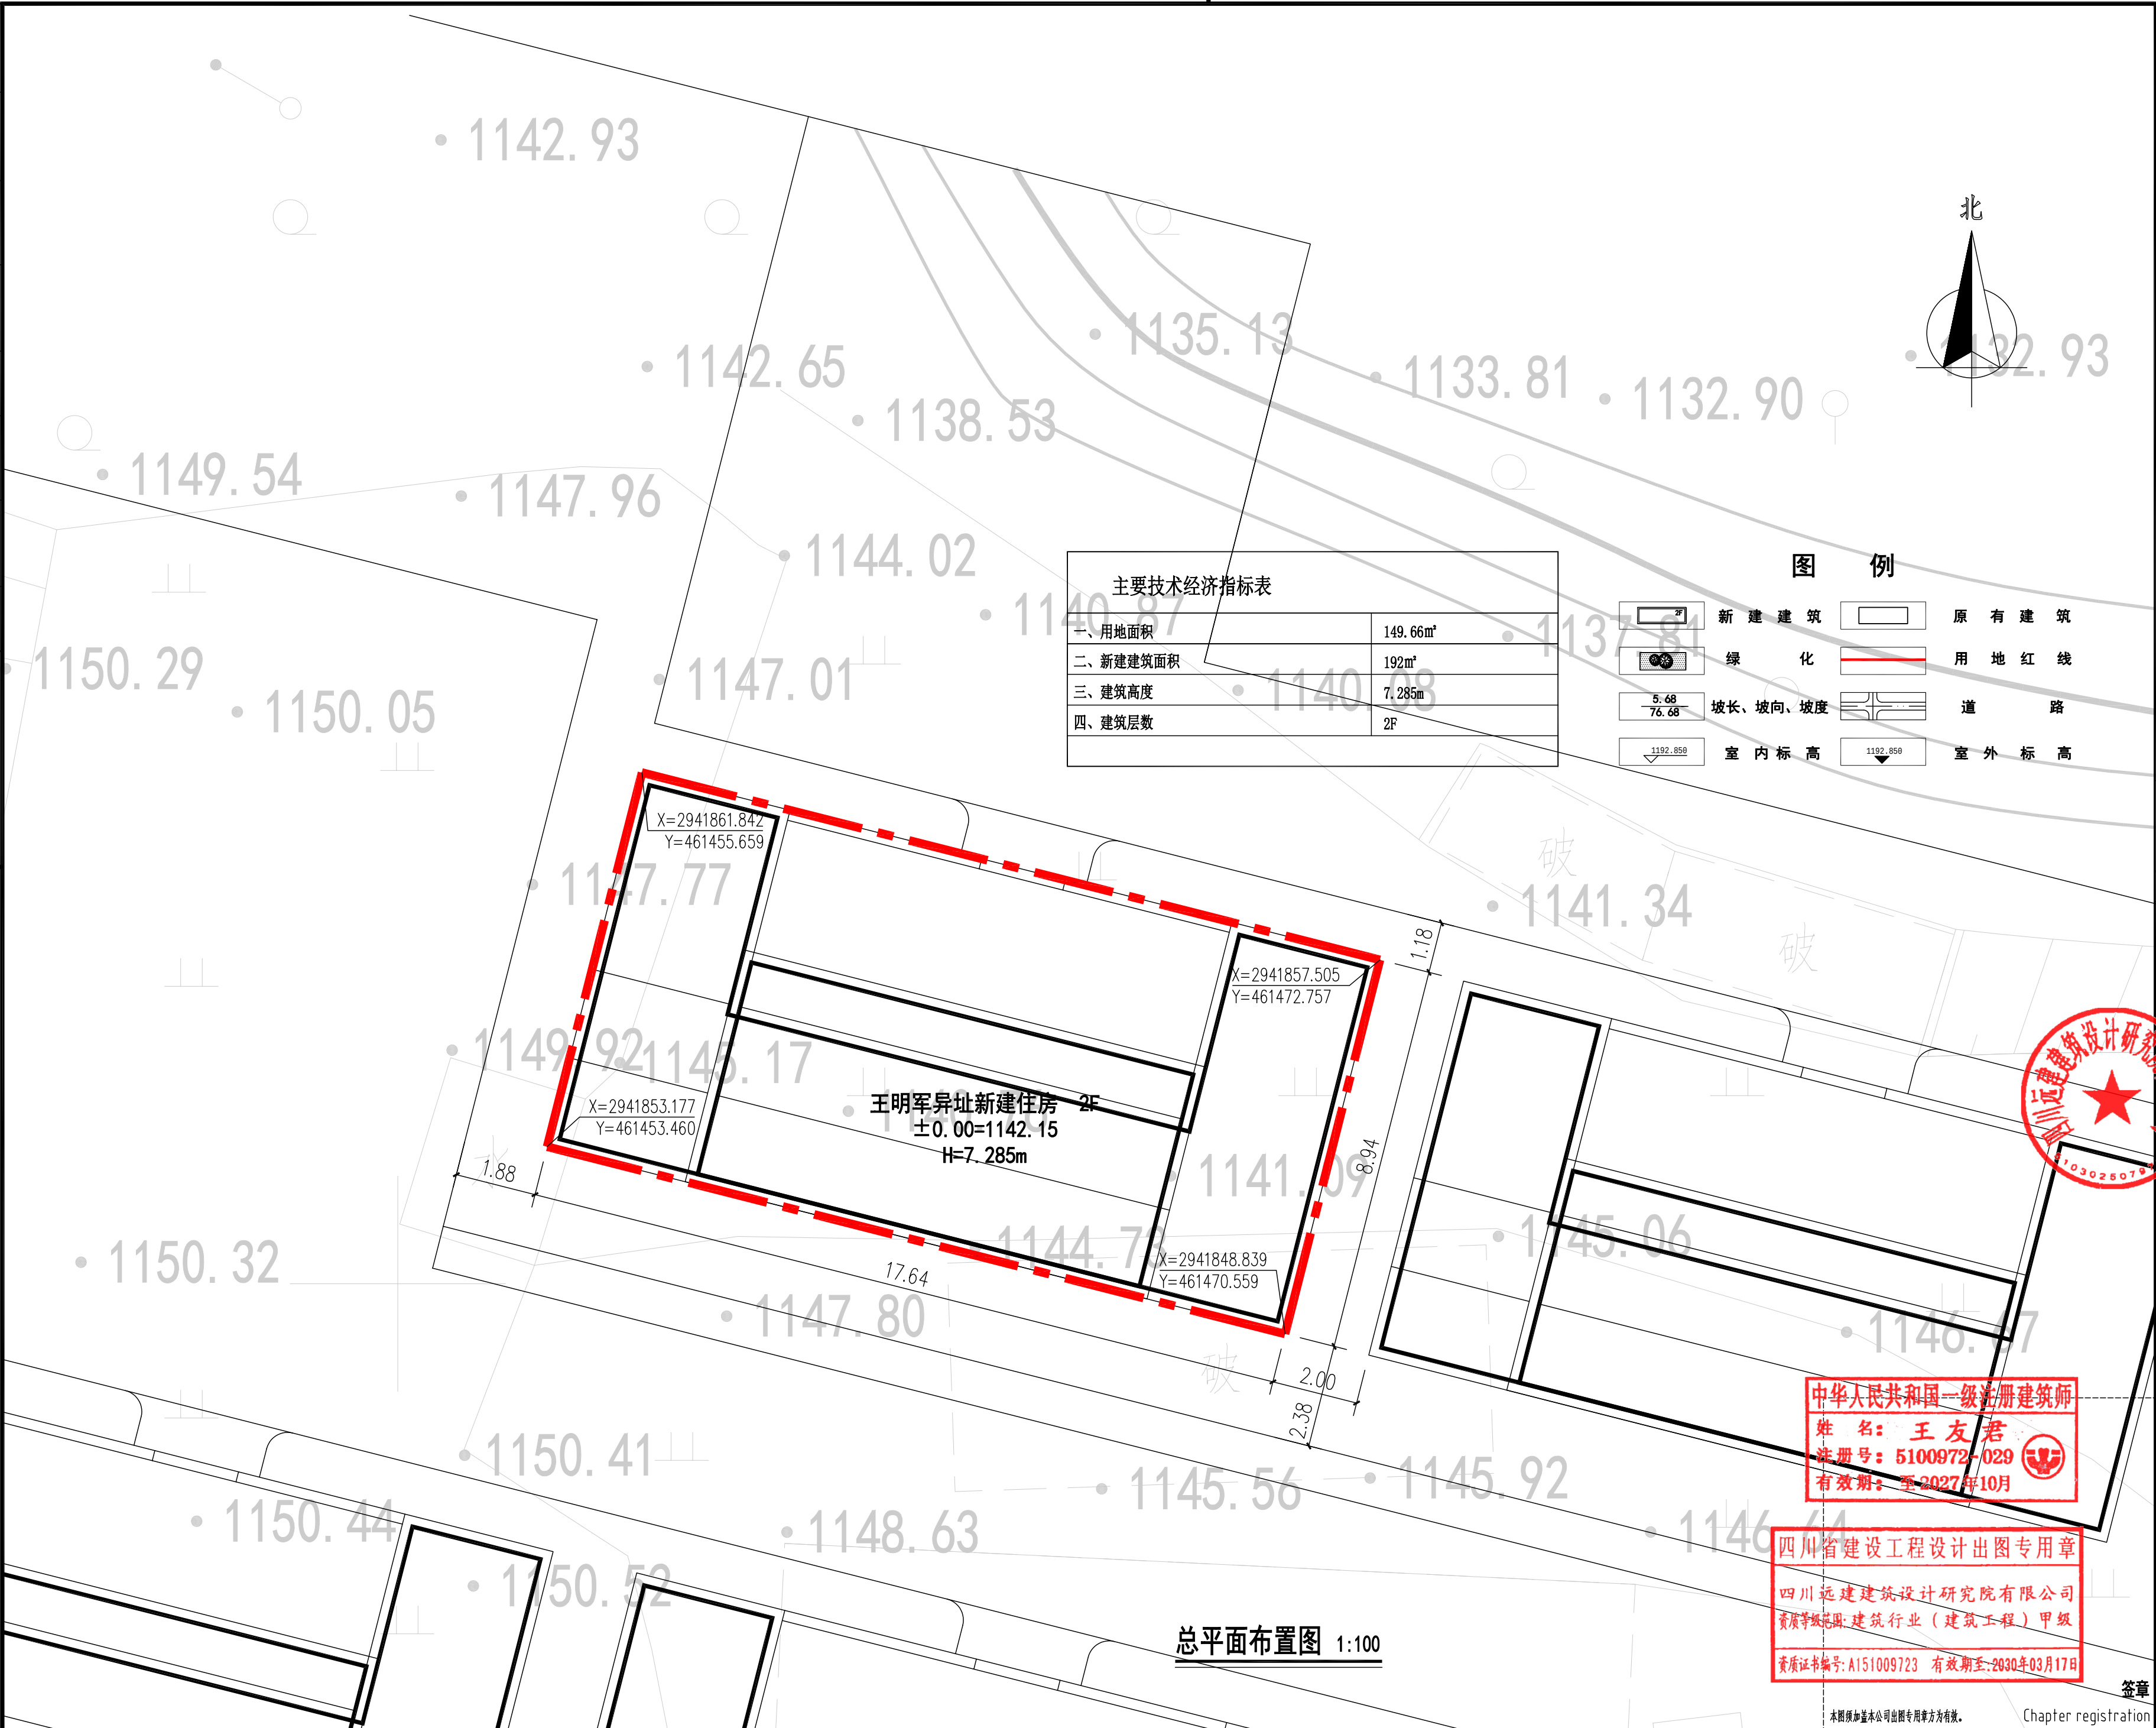

注释 Note

- 图中所有尺寸均以标注为准，不得丈量；
- 所有设计变更须经设计人员同意；
- 本图版权归四川远建建筑设计研究院有限公司所有，未经授权不得使用。



四川远建
建筑设计研究院
有限公司

Sichuan Yuanjian
Architectural Design Institute
Co., LTD.

(原自贡市建筑勘察设计院)

甲级工程设计证书编号: A151009723

工程名称 Project Title

王明军异址新建住房户型设计方案

设计编号 Project No.

PZH2024-S172

子项名称 Subsection

中华人民共和国一级注册建筑师

王友君

注册号 5100972-029

有效期至 至2027年10月

审定 Approved By 宁利

审核 Examined By 熊雄

项目负责人 Project Manager 王友君

专业负责人 Speciality Chief 陈太旭

校对 Checked by 肖泽清

设计 Designed by 陈太旭

制图 Drawn by 陈太旭

执行项目负责人 Ex. Project Manager 陈太旭

图名 Drawing Title

总平面布置图

专业 Major 建筑

图别 Speciality 建总方案

版本 Version A版

图号 Dwg Number

日期 Date

签章

地址: 四川省自贡市自流井区汇东一路788号

经营电话: 0813-8236888 设计电话: 0813-8251800

本图须加盖本公司出图专用章方为有效。

Chapter registration

中华人民共和国一级注册建筑师
姓名: 王友君
注册号: 5100972-029
有效期至: 至2027年10月


四川省建设工程设计出图专用章

四川远建建筑设计研究院有限公司

资质等级范围: 建筑行业(建筑工程)甲级

资质证书编号: A151009723 有效期至: 2030年03月17日

定					
审					
电					
气					
电					
弱					
电					
暖					
通					
建					
筑					
结					
构					
绘					
排					
水					

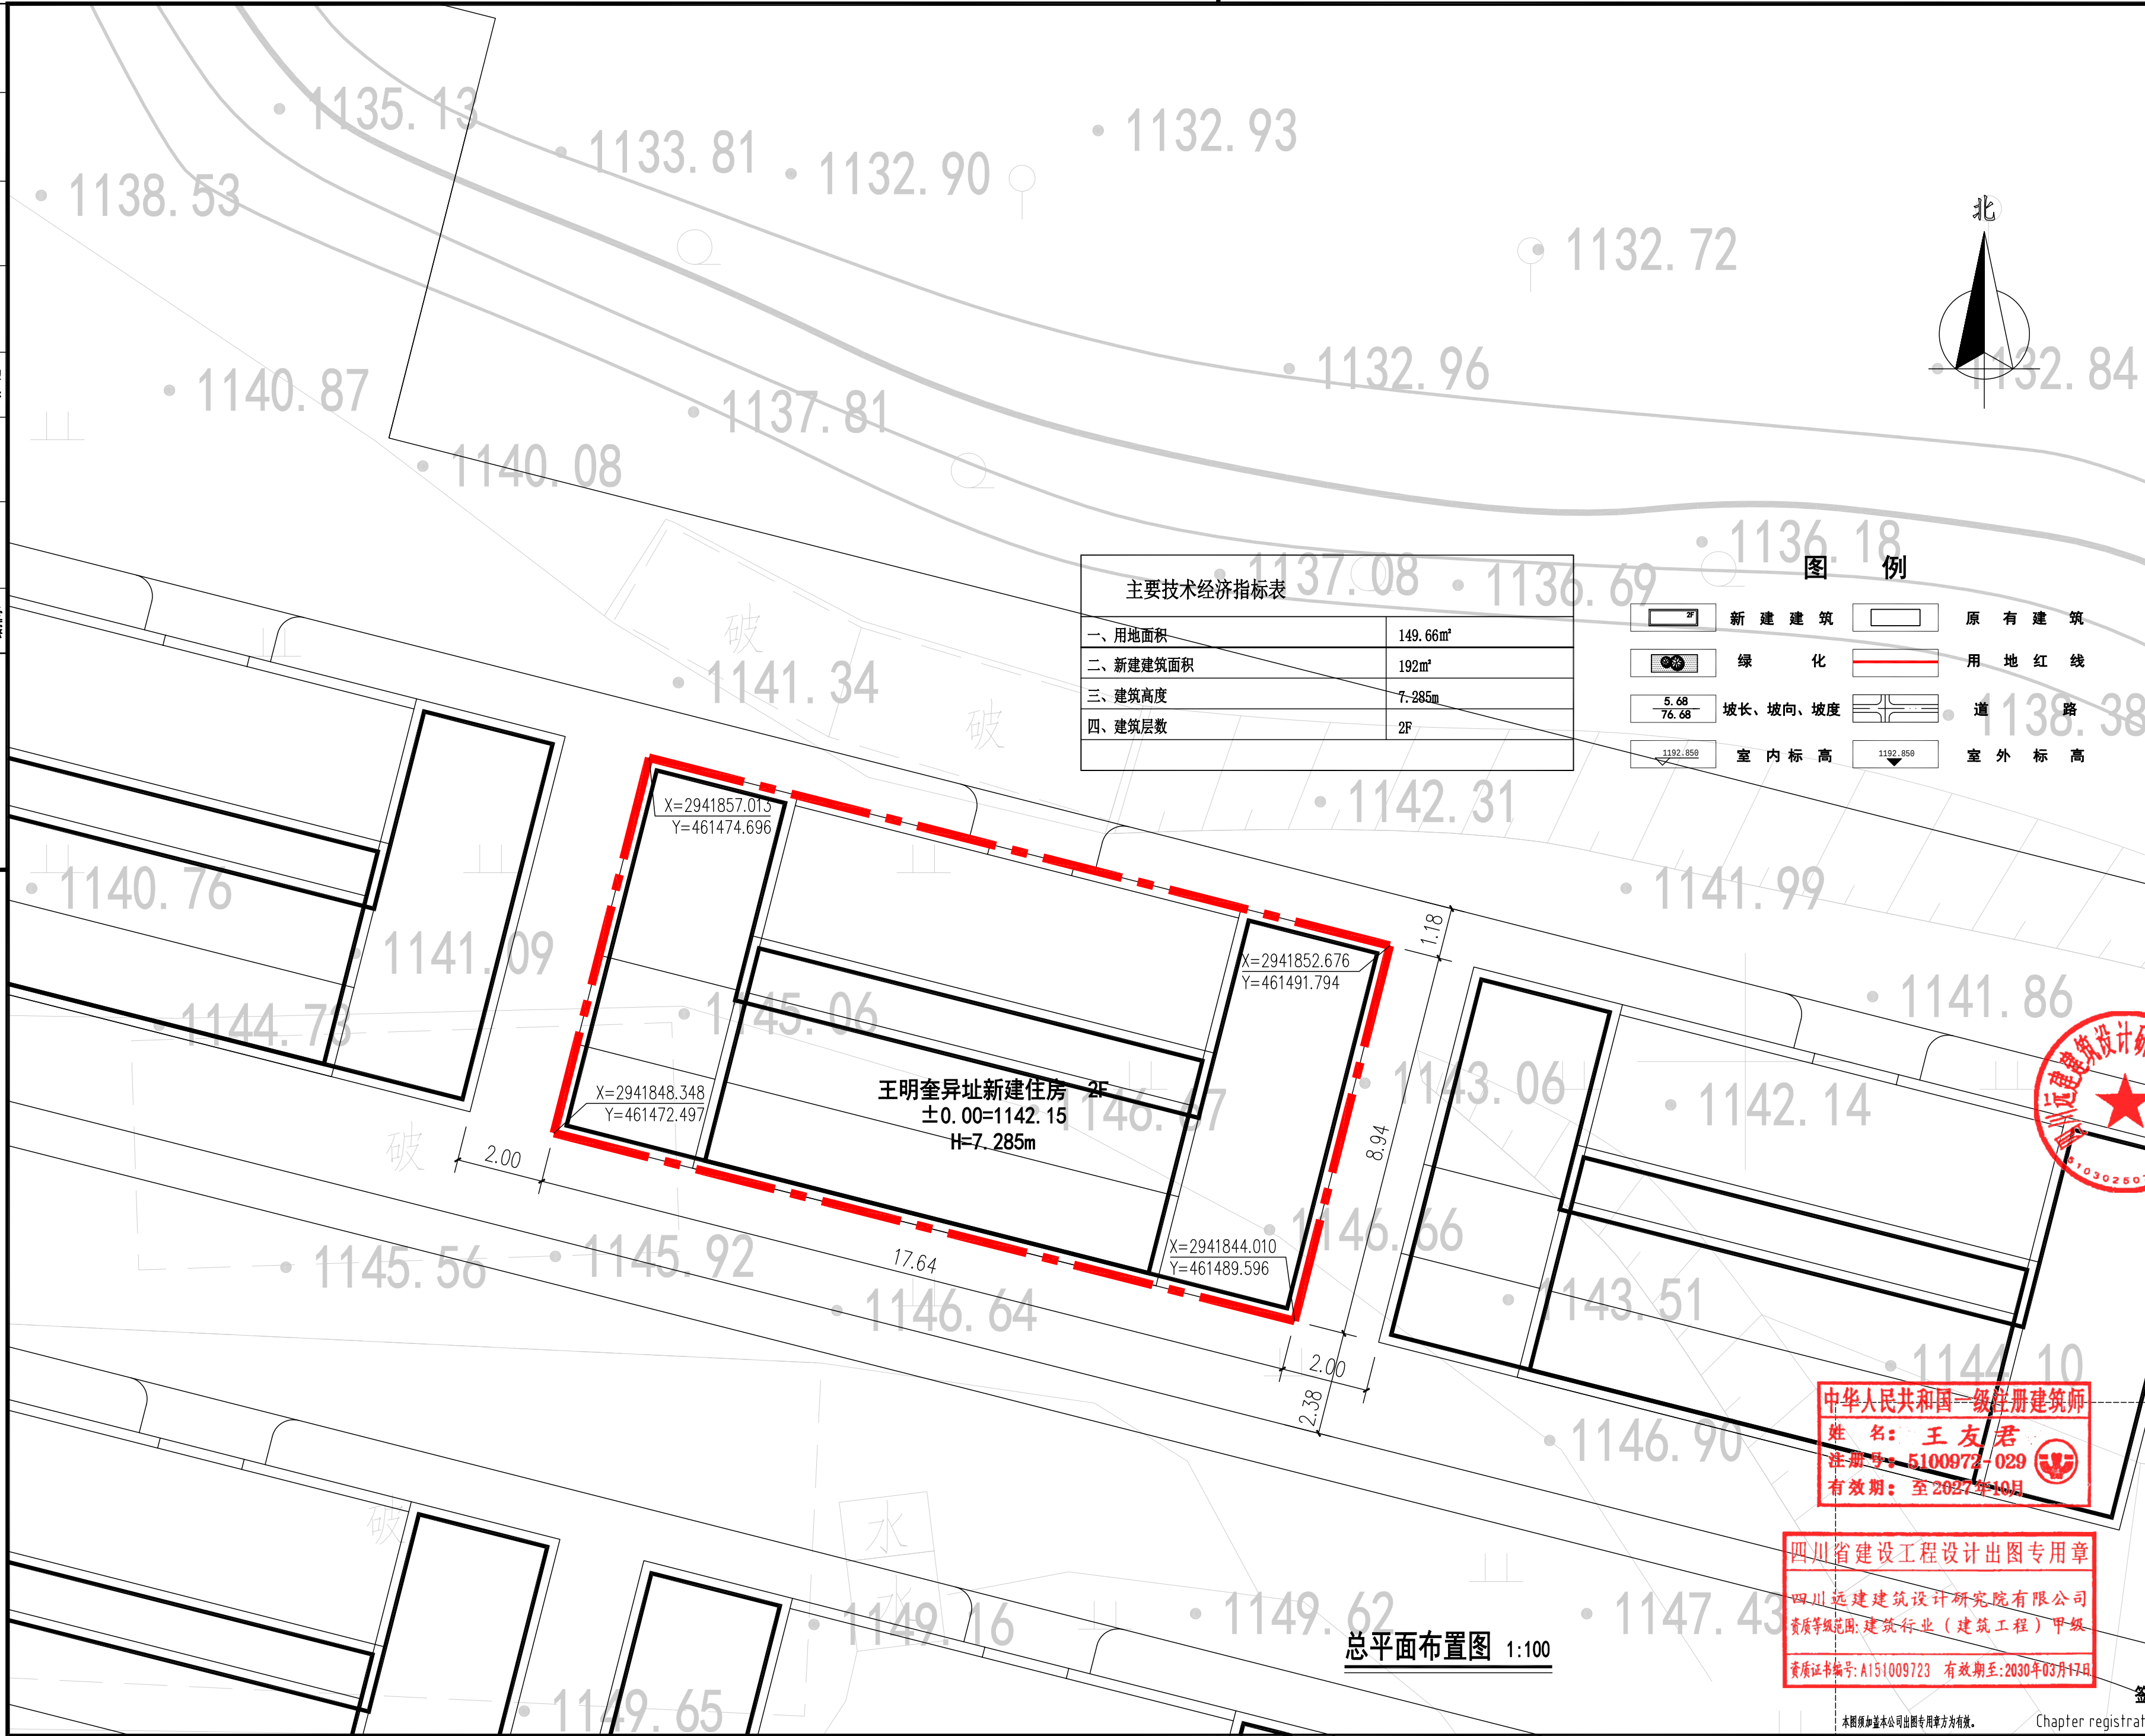

主要技术经济指标表

一、用地面积	149.66m ²
二、新建建筑面积	192m ²
三、建筑高度	7.285m
四、建筑层数	2F

图例

	新建建筑		原有建筑
	绿化		用地红线
	5.68 76.68 坡长、坡向、坡度		道路
	1192.659 室内标高		1192.659 室外标高

注释

Note

- 图中所有尺寸均以标注为准，不得大量；
- 所有设计变更须经设计人员同意；
- 本图版权归四川远建建筑设计研究院有限公司所有，未经授权不得使用。



四川远建
建筑设计研究院
有限公司

Sichuan Yuanjian
Architectural Design Institute
Co., LTD.

(原自贡市建筑勘察设计院)

甲级工程设计证书编号: A151009723

工程名称

Project Title

王明奎异址新建住房户型设计方案

设计编号

Project No.

PZH2024-S172

子项名称

Subsection

中华人民共和国一级注册建筑师

王友君

注册号 5100972-029

有效期 至2027年10月

审定 Approved By 宁利

审核 Examined By 熊雄

项目负责人 Project Manager 王友君

专业负责人 Speciality Chief 陈太旭

校对 Checked by 肖泽清

设计 Designed by 陈太旭

制图 Drawn by 陈太旭

执行项目负责人 Ex. Project Manager 陈太旭

图名 Drawing Title

总平面布置图

专业 Major 建筑

图别 Speciality 建总方案

版本 Version A版

图号 Dwg Number

日期 Date

签章

地址: 四川省自贡市自流井区汇东一路788号


Chapter registration

经营电话: 0813-8236888 设计电话: 0813-8251800


中华人民共和国一级注册建筑师
姓名: 王友君
注册号: 5100972-029
有效期至: 至2027年10月

四川省建设工程设计专用章
四川远建建筑设计研究院有限公司
资质等级范围: 建筑行业(建筑工程)甲级
资质证书编号: A151009723 有效期至: 2030年03月17日

总平面布置图 1:100

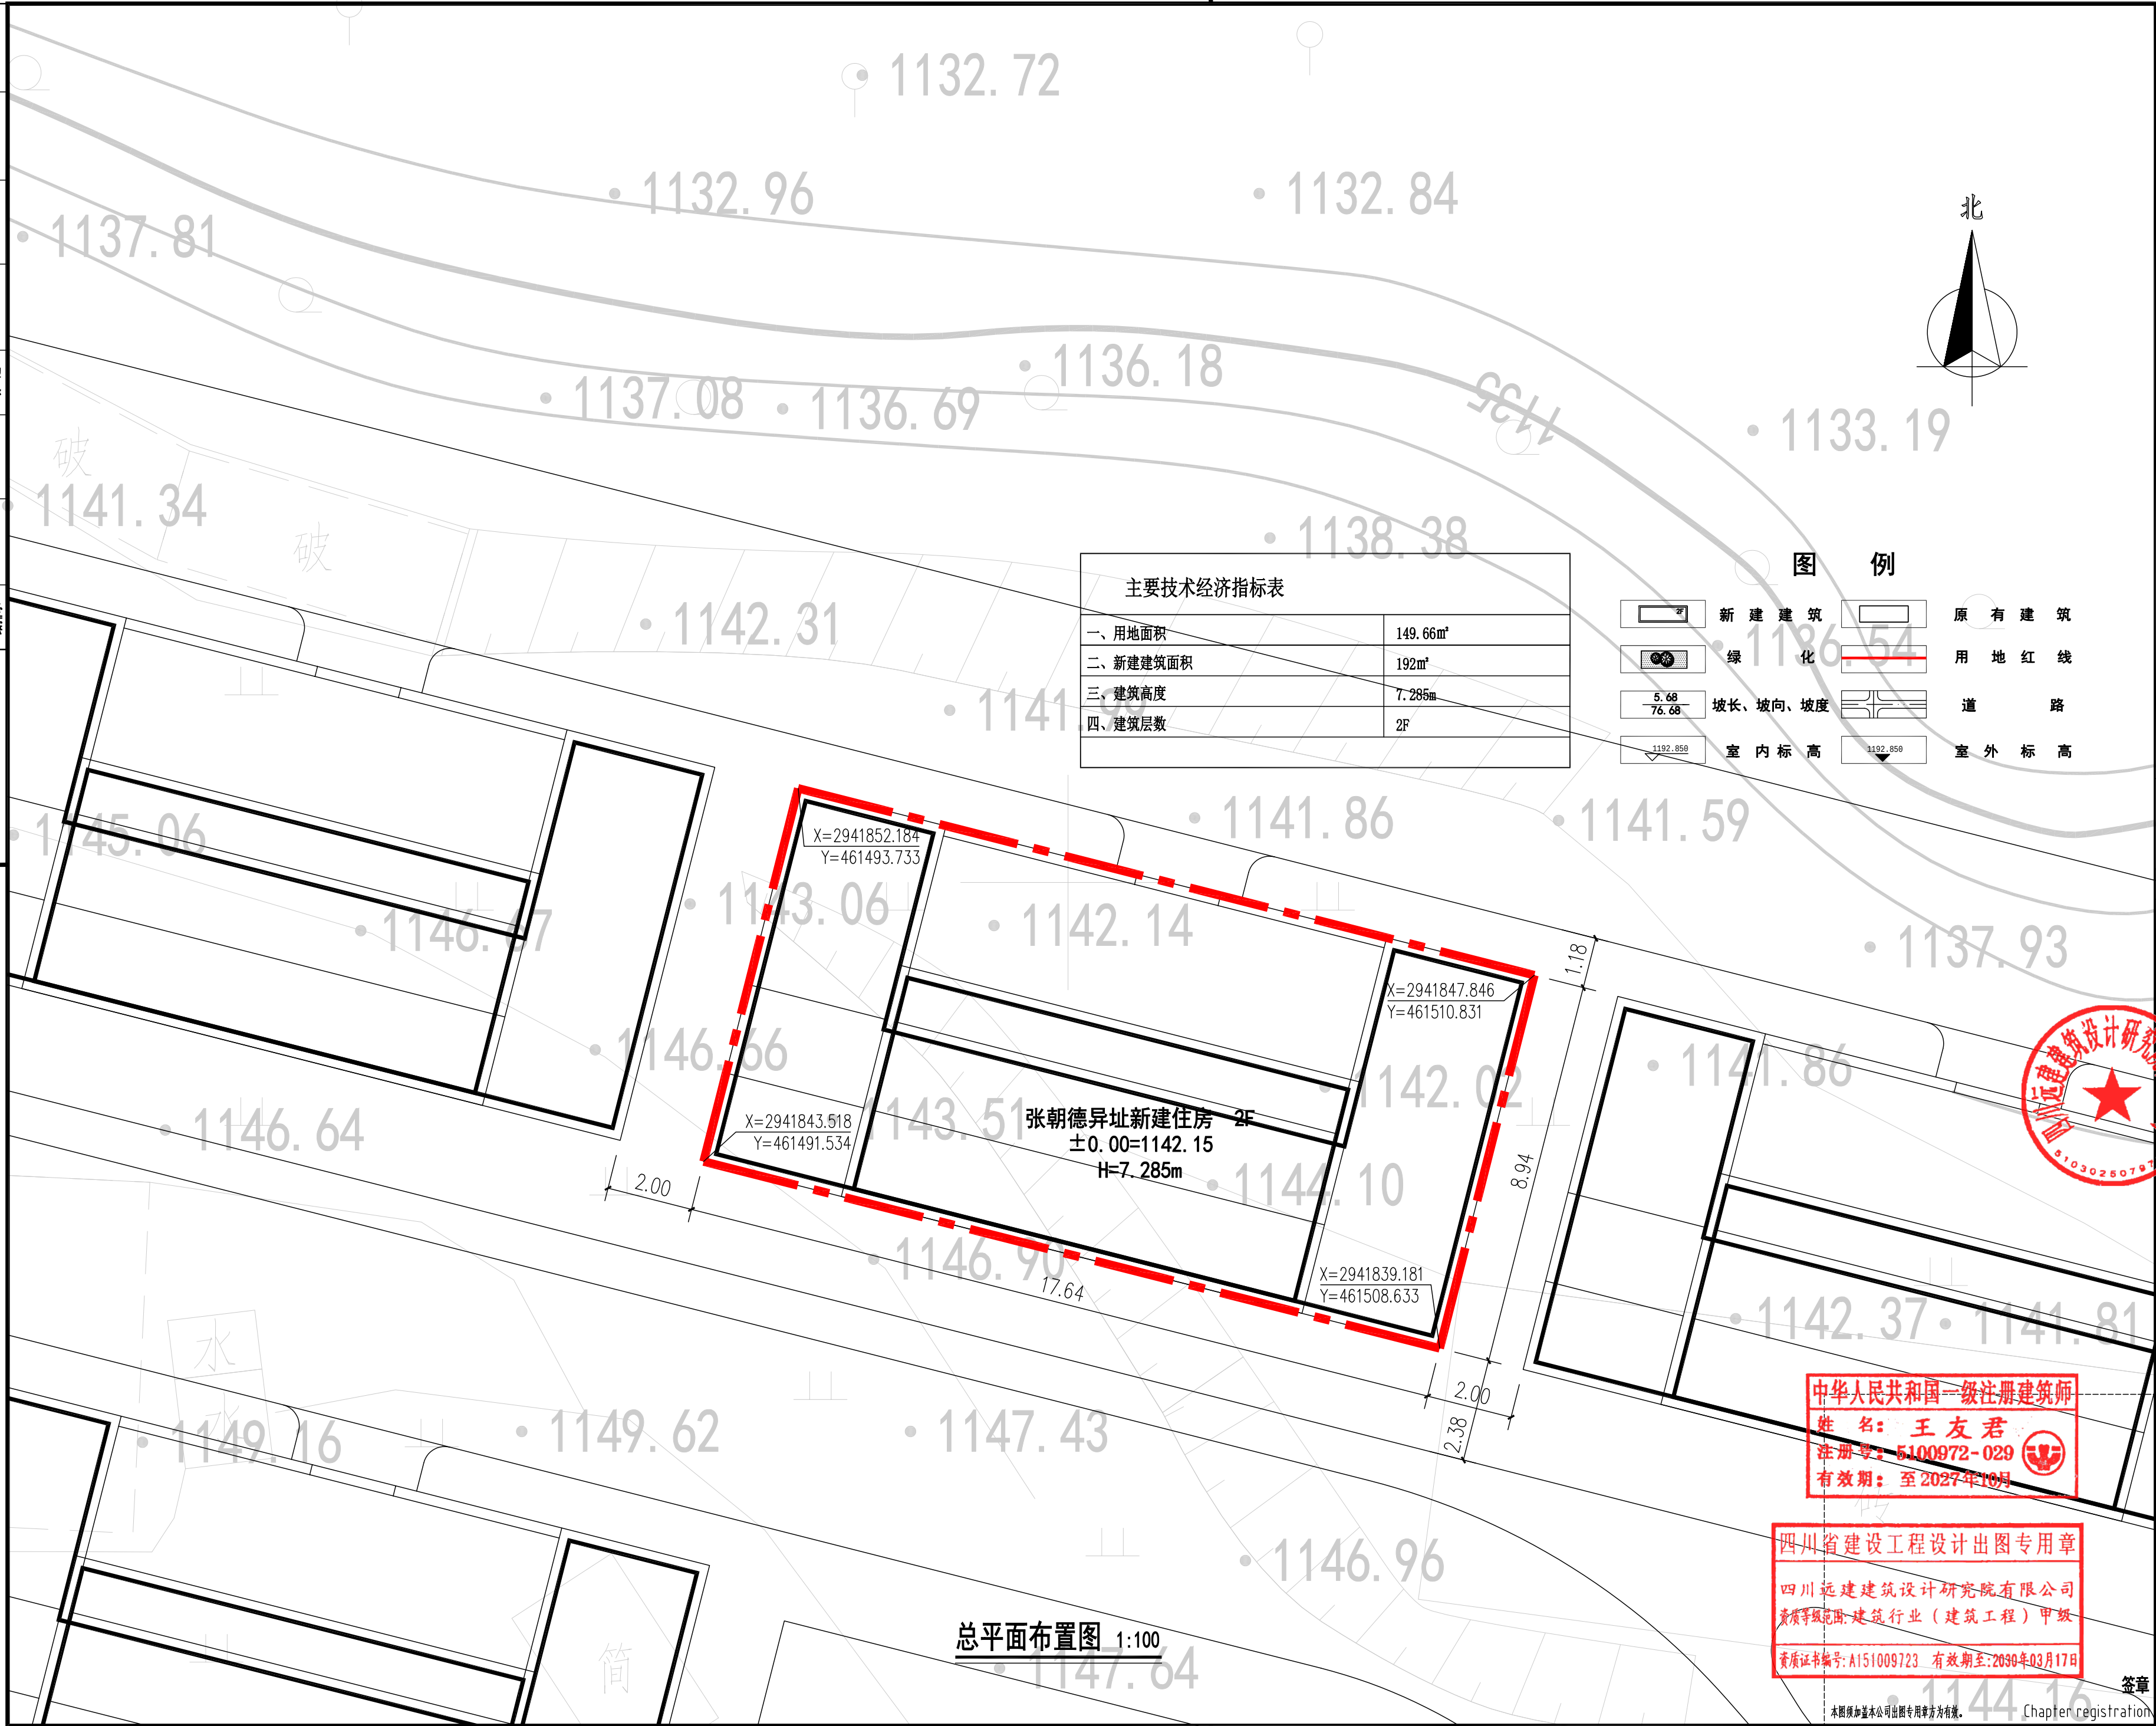

注 释	Note
1. 图中所有尺寸均以标注为准, 不得量取;	
2. 所有设计变更须经设计师同意;	
3. 本图版权属四川远建建筑设计研究院有限公司所有, 未经授权不得使用。	

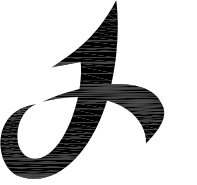

四川远建
建筑设计研究院
有限公司

Sichuan Yuanjian
Architectural Design Institute
Co., LTD.

(原自贡市建筑勘察设计研究院)

甲级工程设计证书编号:A151009723

工程名称	Project Title
------	---------------

张朝德异址新建住房户型设计方案

设计编号 _____ Project No. _____

PZH2024-S172

子项名称	Subsection
------	------------

中华人民共和国一级注册建筑师

王友君	
-----	---

注册号	5100972-029
-----	-------------

有效期	至2027年10月
-----	-----------

审 定	宁利	江利
-----	----	----

Approved By		
审核		

Examined By	熊雄	王雄
-------------	----	----

项目负责人 王友君 

专业负责人		
-------	--	--

Speciality Chief	陈太旭	陈太旭
------------------	-----	-----

校对 Checked by	肖泽清	
------------------	-----	---

设计	陈士超	
----	-----	--

Designed by	陈太旭	
制 图		

制 图
Drawn by 陈太旭

执行项目负责人	陈士旭	
---------	-----	--

Ex. Project Manager	陈永伦	
---------------------	-----	--

图 4

圖名	Drawing Title
----	---------------

[illegible]

Figure 1

总平面布置图

Figure 1

大 井	井 竹
-----	-----

专 业	Major	建筑
目 录		建筑力学

图 别	Specialty	建总力条
版 本		本 版


版本	version	A版
图号	图号	



图号	Dwg Number
品名	


日期	Date	
----	------	--

地址：四川省自贡市自流井区汇东路188号

經銷電話:0813-8236888 教養電話:0813-8251800

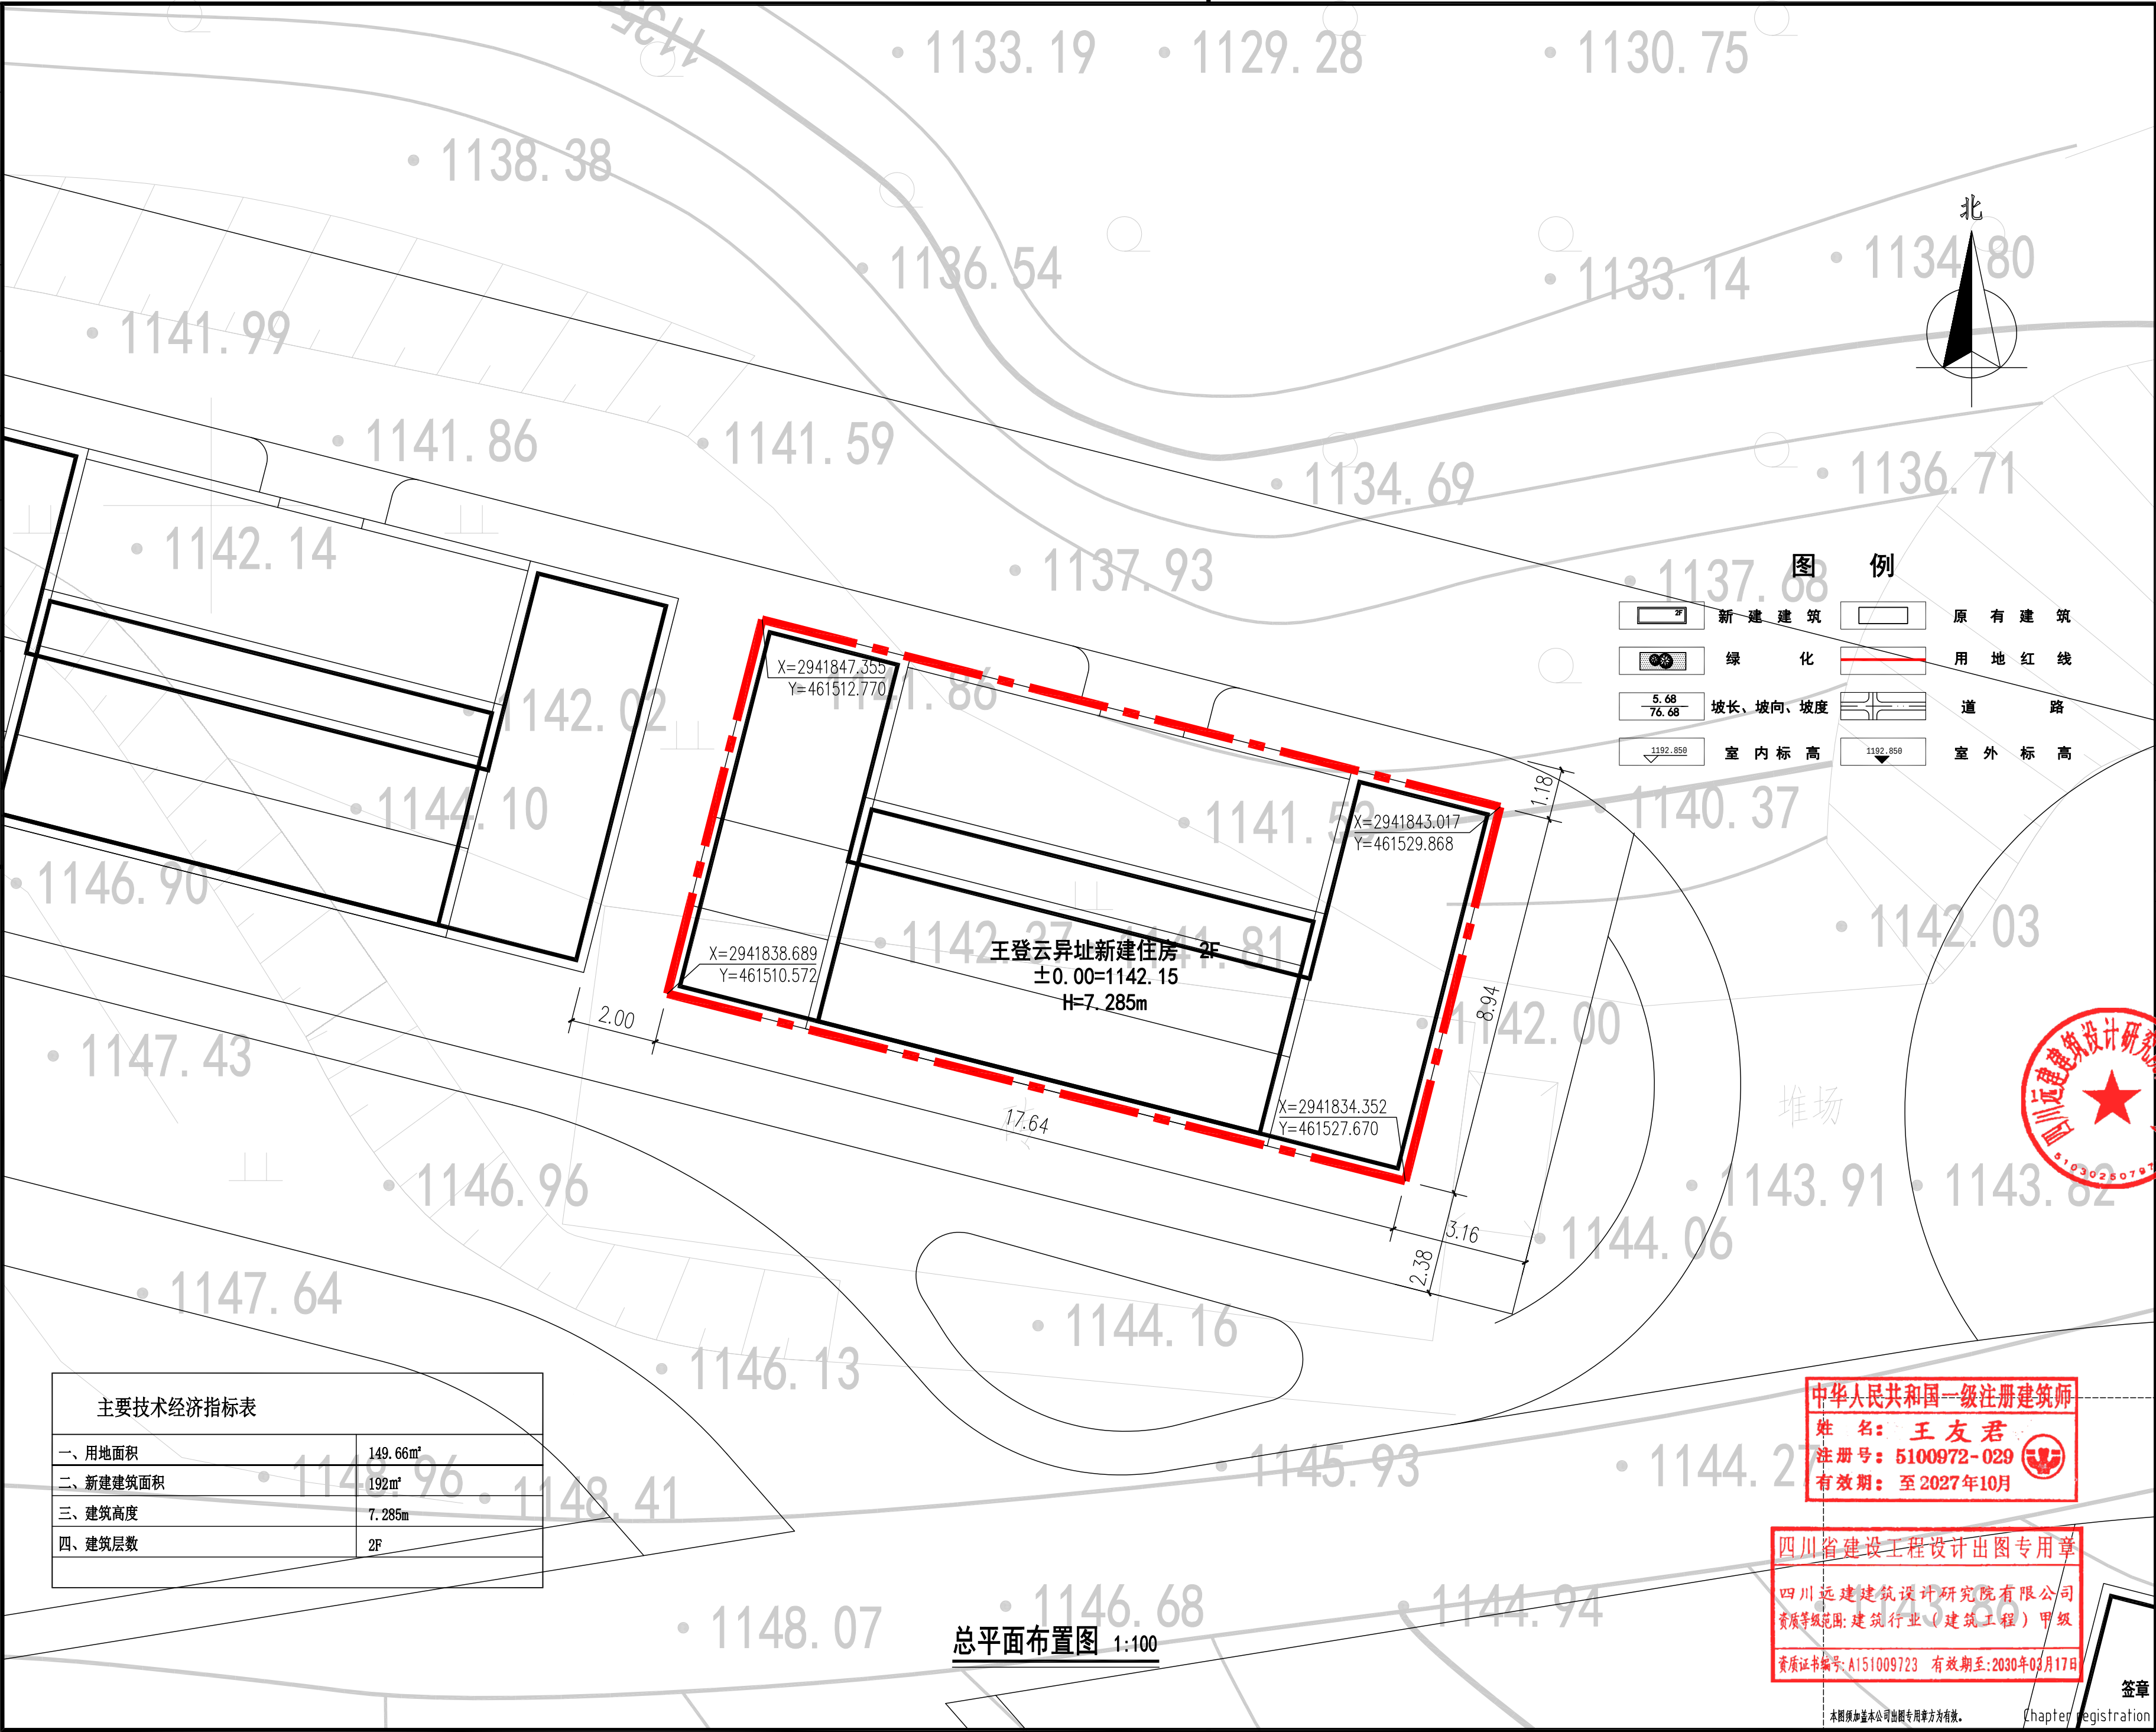


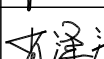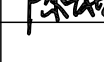Nofe		
1. 图中所有尺寸均以标注为准, 不得大量;		
2. 所有设计变更须经设计师同意;		
3. 本图版权归属四川远建建筑设计研究院有限公司所有, 未经授权不得使用。		
 四川远建 建筑设计研究院 有限公司 Sichuan Yuanjian Architectural Design Institute Co., LTD. (原自贡市建筑勘察设计院) 甲级工程设计证书编号: A151009723		
工程名称	Project Title	
王登云异址新建住房户型设计方案		
设计编号	Project No.	
PZH2024-S172		
子项名称	Subsection	
中华人民共和国一级注册建筑师		
王友君		
注 册 号	5100972-029	
有 效 期	至2027年10月	
审 定 Approved By	宁利	
审 核 Examined By	熊雄	
项目负责人 Project Manager	王友君	
专业负责人 Speciality Chief	陈太旭	
校 对 Checked by	肖泽清	
设 计 Designed by	陈太旭	
制 图 Drawn by	陈太旭	
执行项目负责人 Ex. Project Manager	陈太旭	
图名	Drawing Title	
总平面布置图		
专 业	Major	建筑
图 别	Speciality	建总方案
版 本	Version	A版
图 号	Dwg Number	
日 期	Date	
地址: 四川省自贡市自流井区江东路788号		
经营电话:0813-8236888 设计电话:0813-8251800		

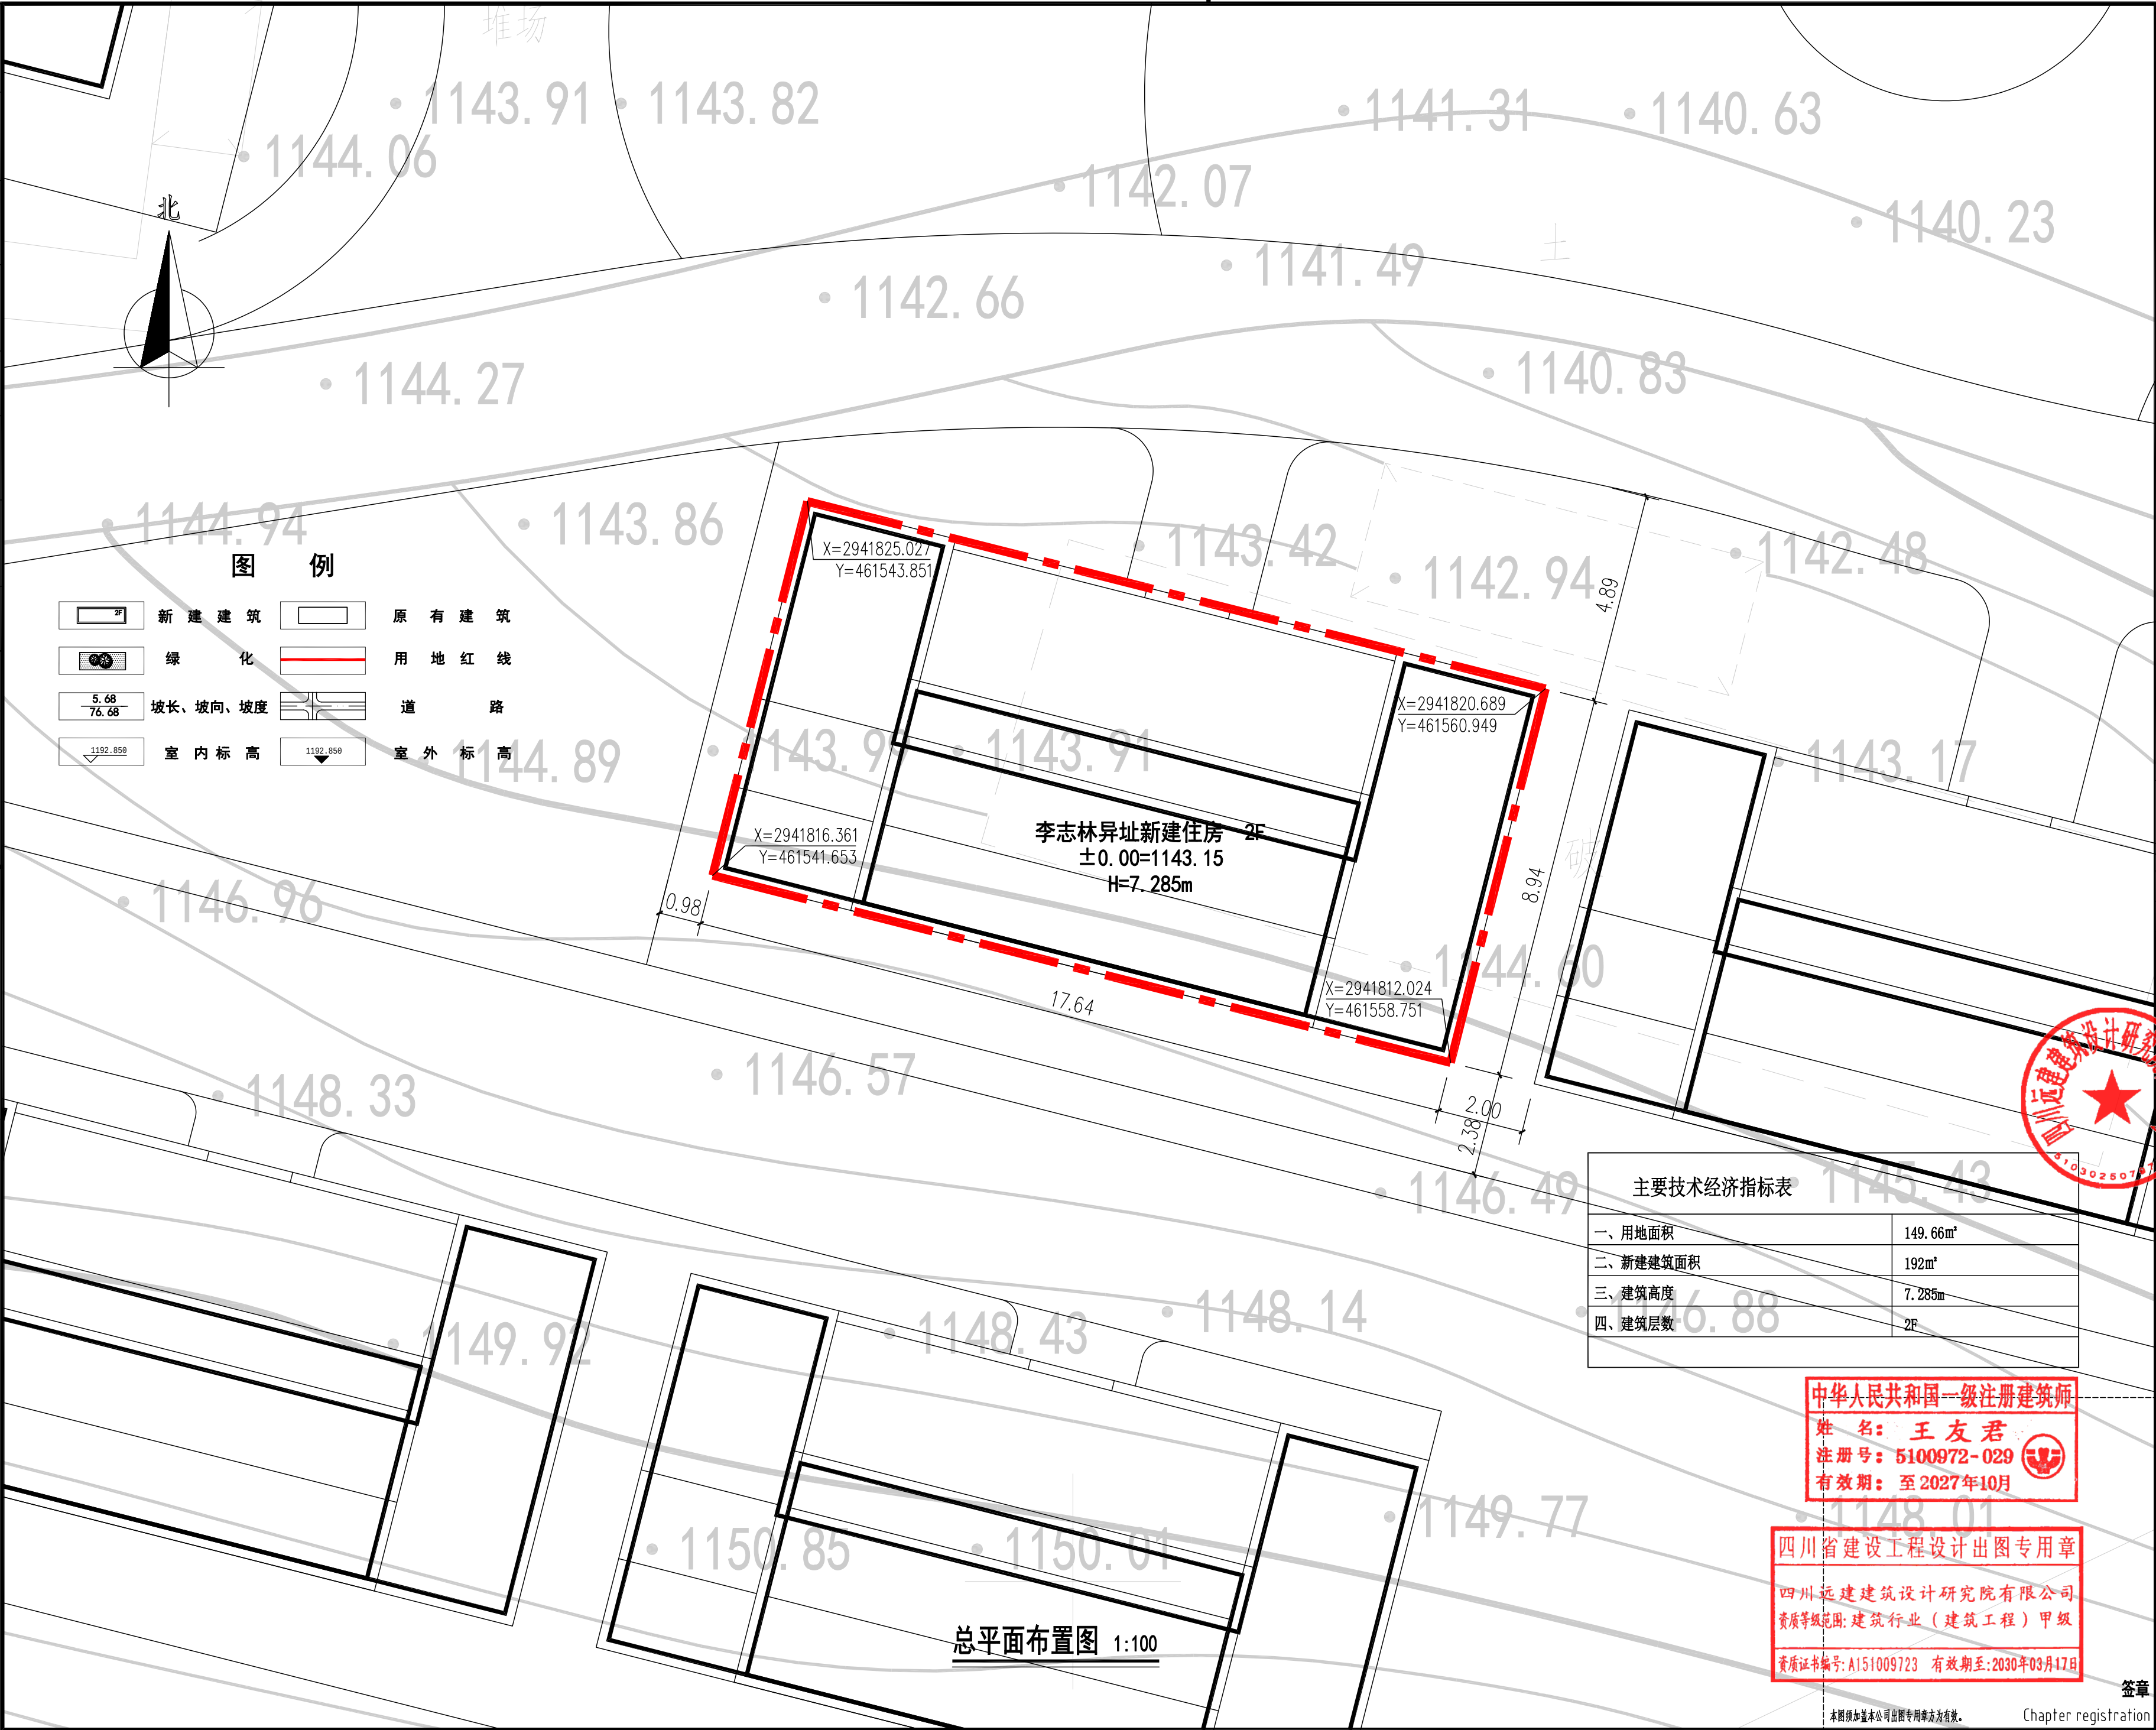

注释 Note

1. 图中所有尺寸均以标注为准,不得丈量;
2. 所有设计变更须经设计师同意;
3. 本图版权属四川远建建筑设计研究院有限公司所有,未经授权不得使用。

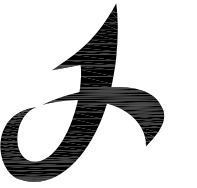

四川远建
建筑设计研究院
有限公司

Sichuan Yuanjian
Architectural Design Institute
Co., LTD.

(原自贡市建筑勘察设计研究院)

甲级工程设计证书编号:A151009723

工程名称	Project Title
------	---------------

李志林异址新建住房户型设计方案

设计编号 _____ Project No. _____

PZH2024-S172

子项名称	Subsection
------	------------

中华人民共和国一级注册建筑师

王友君

注册号

有效期

审定 Approved By	宁利	许利
-------------------	----	----

审 核 Examiner By 熊雄 
--

项目负责人 Project Manager	王友君	
项目负责人		

2. Speciality Chief	陈太旭	
校对		

Checked by	月泽清	月泽清
设计	陈士超	

Designed by	陈太旭	
制 图	陈太旭	陈太旭

Drawn by		
执行项目负责人 Ex. Project Manager	陈太旭	

图名	Drawing Title
----	---------------

总平面布置图

专 业	Major	建筑
-----	-------	----

图 别	Speciality	建总方案
-----	------------	------

版本	Version	A 版
----	---------	-----

图号	Dwg Number	
----	------------	--

日期	Date	
----	------	--

签章


地址：四川省自贡市自流井区汇东路788号

Chapter registration

经营电话:0813-8236888 投诉电话:0813-8251800

本图须加盖本公司出图专用章方为有效。

Chapter registration

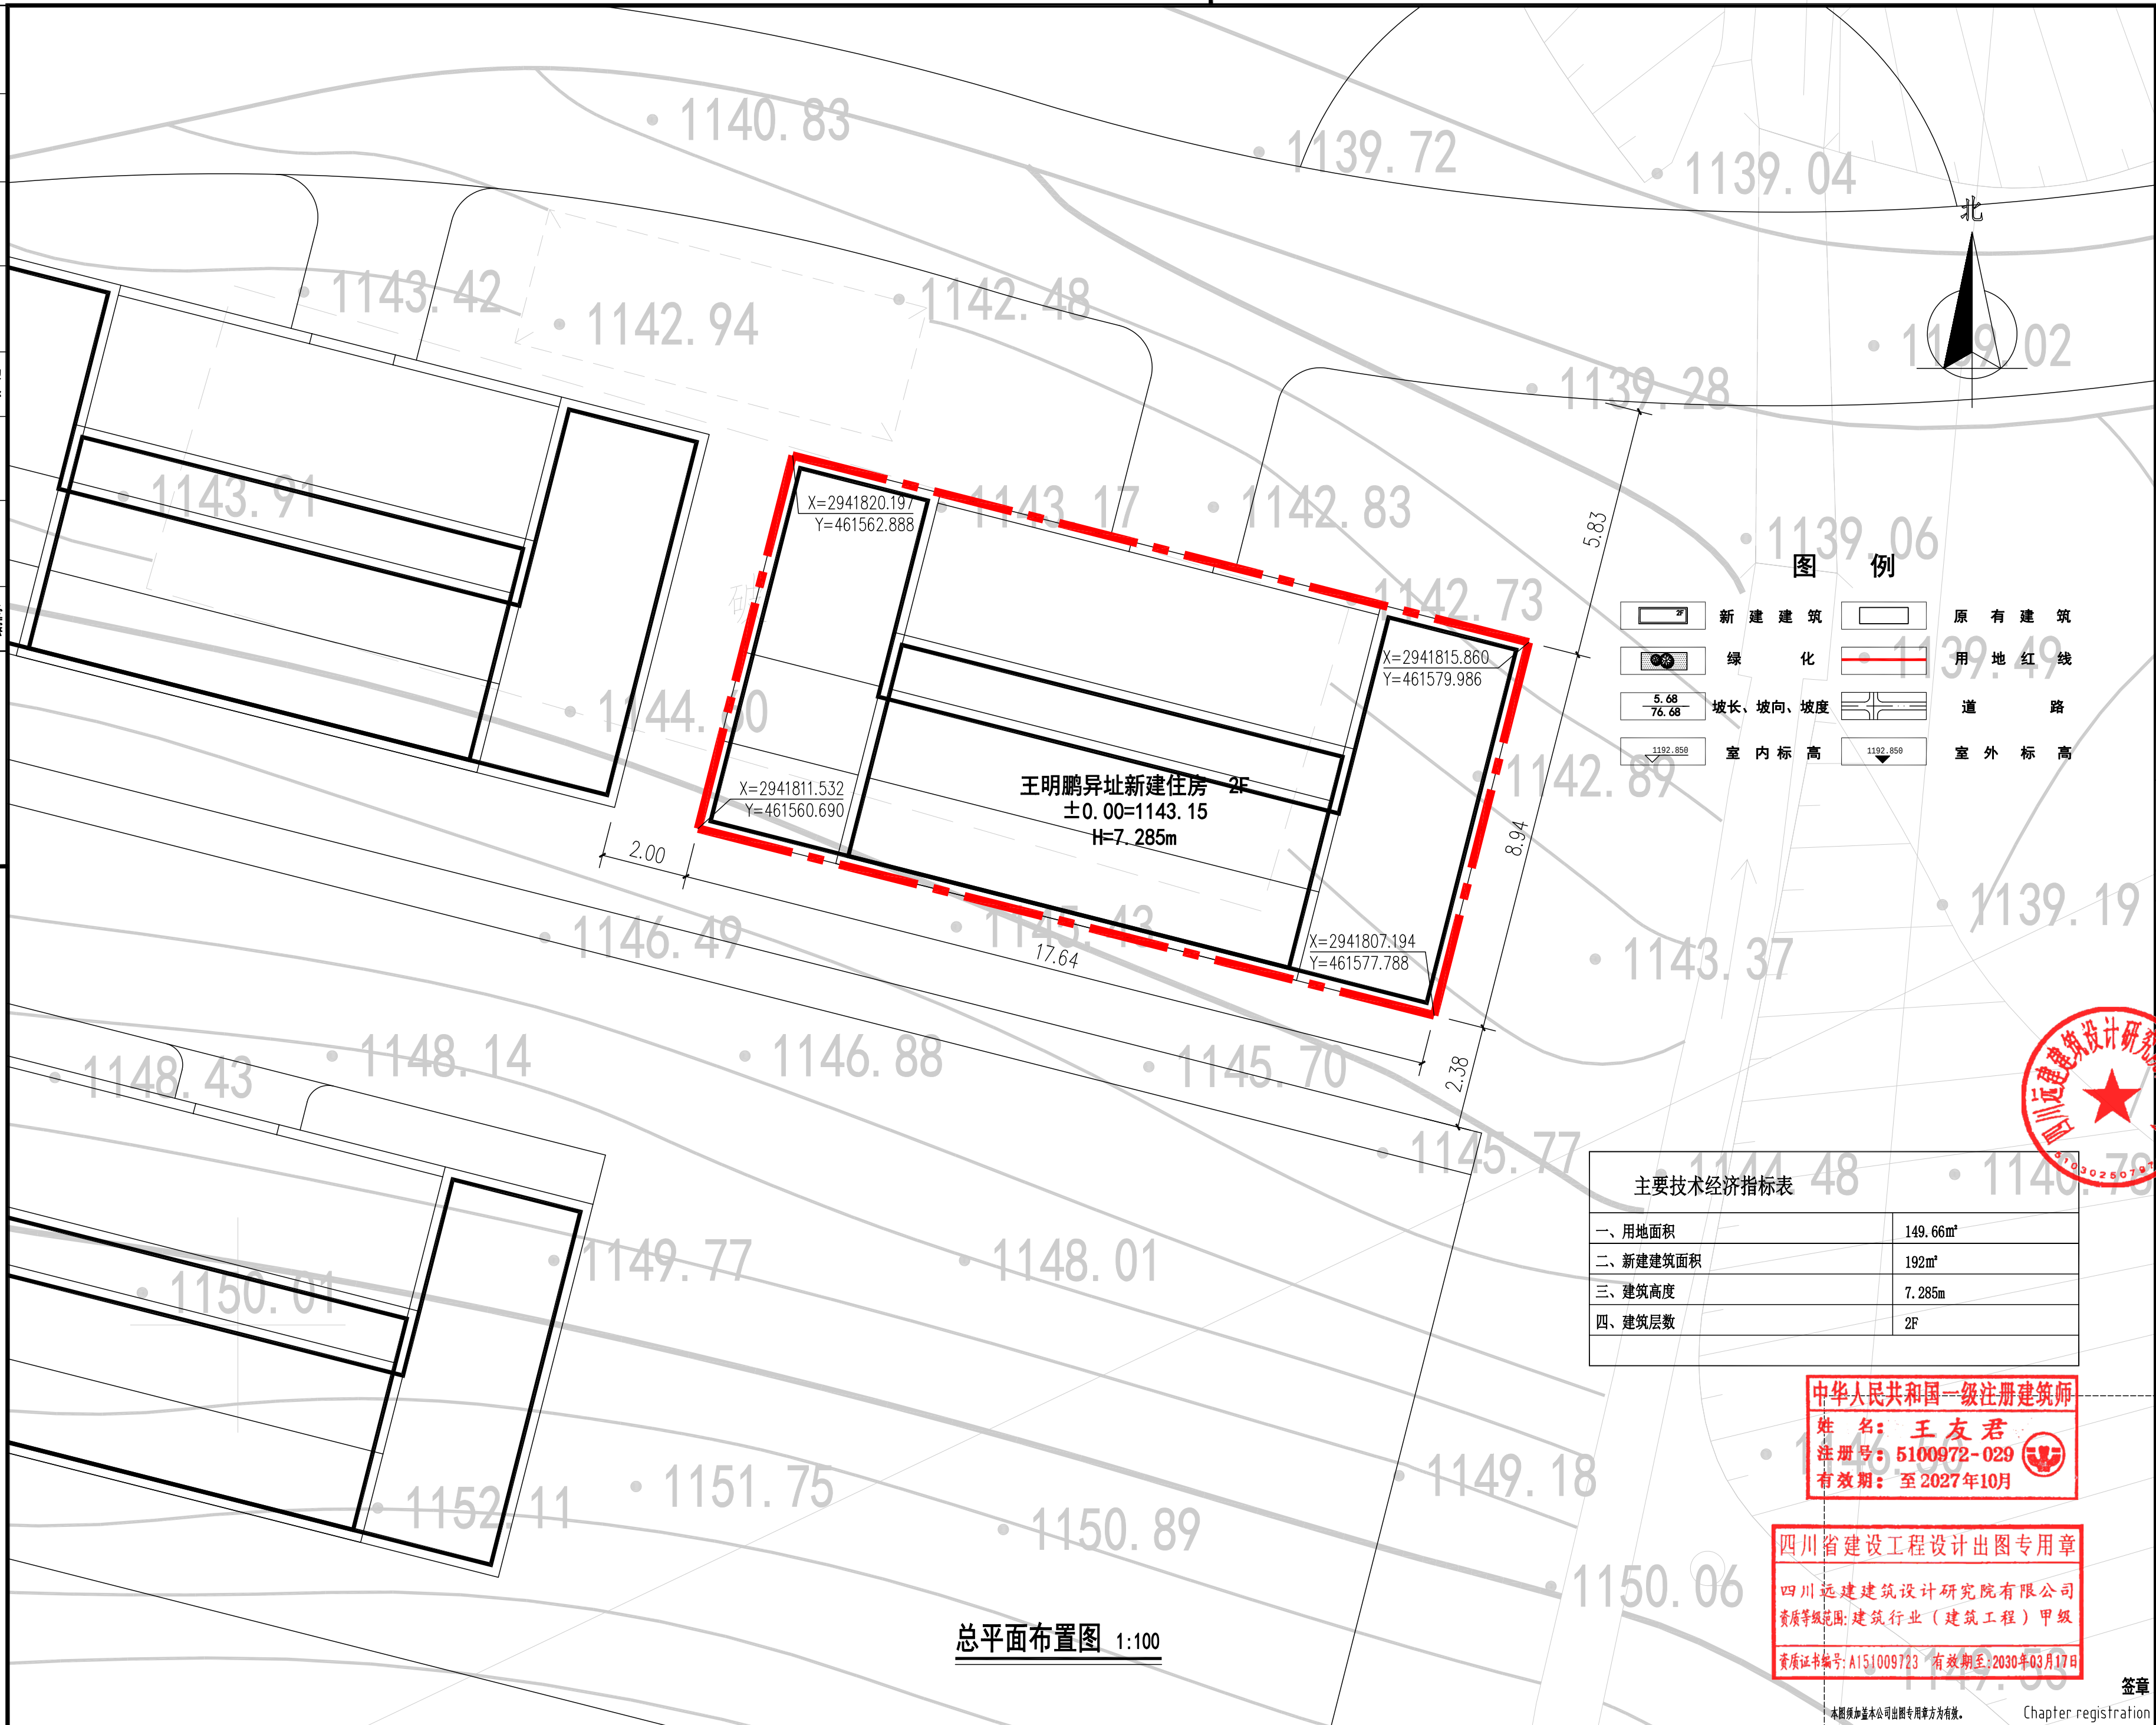

注释	Note
1. 图中所有尺寸均以标注为准, 不得丈量;	
2. 所有设计变更须经征得设计师同意;	
3. 本图版权属四川远建建筑设计研究院有限公司所有, 未经授权不得使用。	



工程名称	Project Title
------	---------------

王明鹏异址新建住房户型设计方案

设计编号	Project No.
PZH2024-S172	

子项名称	Subsection
------	------------

中华人民共和国一级注册建筑师

王友君	
-----	---

注册号	5100972-029
-----	-------------

有效期	至2027年10月
-----	-----------

审 定	宁利	江利
-----	----	----

Approved By		
审核		

Examined By	熊雄	王雄
-------------	----	----

项目负责人 王友君 

专业负责人		
-------	--	--

Speciality Chief	陈太旭	陈太旭
------------------	-----	-----

校对 Checked by	肖泽清	肖泽清
------------------	-----	-----

设计	陈士超	
----	-----	--

Designed by	陈太旭	
制 图		

制图 陈太旭

执行项目负责人	陈士旭	
---------	-----	--

Ex. Project Manager	陈永伦	
---------------------	-----	--

图 4

圖名	Drawing Title
----	---------------

[illegible][illegible]

总平面布置图

[illegible]

大 井	井 竹
-----	-----

专 业	Major	建筑
目 录		建筑力学

图 别	Specialty	建总力条
版 本		本 版

版本	version	A版
图号	图号	

图号	Dwg Number
日期	

日期	Date	
----	------	--

地址：四川省自贡市自流井区汇东路188号

經銷電話:0813-8236888 教養電話:0813-8251800


定					
审					
电					
气					
弱					
电					
暖					
通					
建					
筑					
结					
构					
给					
排					
水					

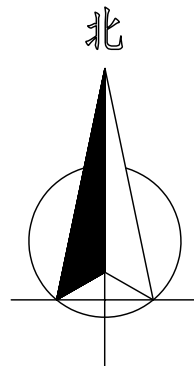


图 例

	新建建筑		原有建筑
	绿化		用地红线
	坡长、坡向、坡度		道路
	室内标高		室外标高

主要技术经济指标表	
一、用地面积	149.66m²
二、新建建筑面积	192m²
三、建筑高度	7.285m
四、建筑层数	2F

总平面布置图 1:100

注释

1. 图中所有尺寸均以标注为准，不得丈量；
2. 所有设计变更须经设计人员同意；
3. 本图版权归四川远建建筑设计研究院有限公司所有，未经授权不得使用。



四川远建
建筑设计研究院
有限公司

Sichuan Yuanjian
Architectural Design Institute
Co., LTD.

(原自贡市建筑勘察设计院)

甲级工程设计证书编号: A151009723

工程名称

Project Title

李志鹏异址新建住房户型设计方案

设计编号

Project No.

PZH2024-S172

子项名称

Subsection

中华人民共和国一级注册建筑师

王友君

注册号

注册号

5100972-029

有效期

至2027年10月

审定

宁利

审核

熊雄

项目负责人

王友君

专业负责人

陈太旭

校对

肖泽清

设计

陈太旭

制图

陈太旭

执行项目负责人

陈太旭

图名

Drawing Title

总平面布置图

专业

Major

建筑

图别

Speciality

建总方案

版本

Version

A版

图号

Dwg Number

日期

Date

签章

地址: 四川省自贡市自流井区汇东东路788号


Chapter registration

联系电话: 0813-8236888 投诉电话: 0813-8251800

中华人民共和国一级注册建筑师
姓名: 王友君
注册号: 5100972-029
有效期至: 至2027年10月

四川省建设工程设计专用章
四川远建建筑设计研究院有限公司
资质等级范围: 建筑行业(建筑工程)甲级
资质证书编号: A151009723 有效期至: 2030年03月17日

本图须加盖本公司出图专用章方为有效。

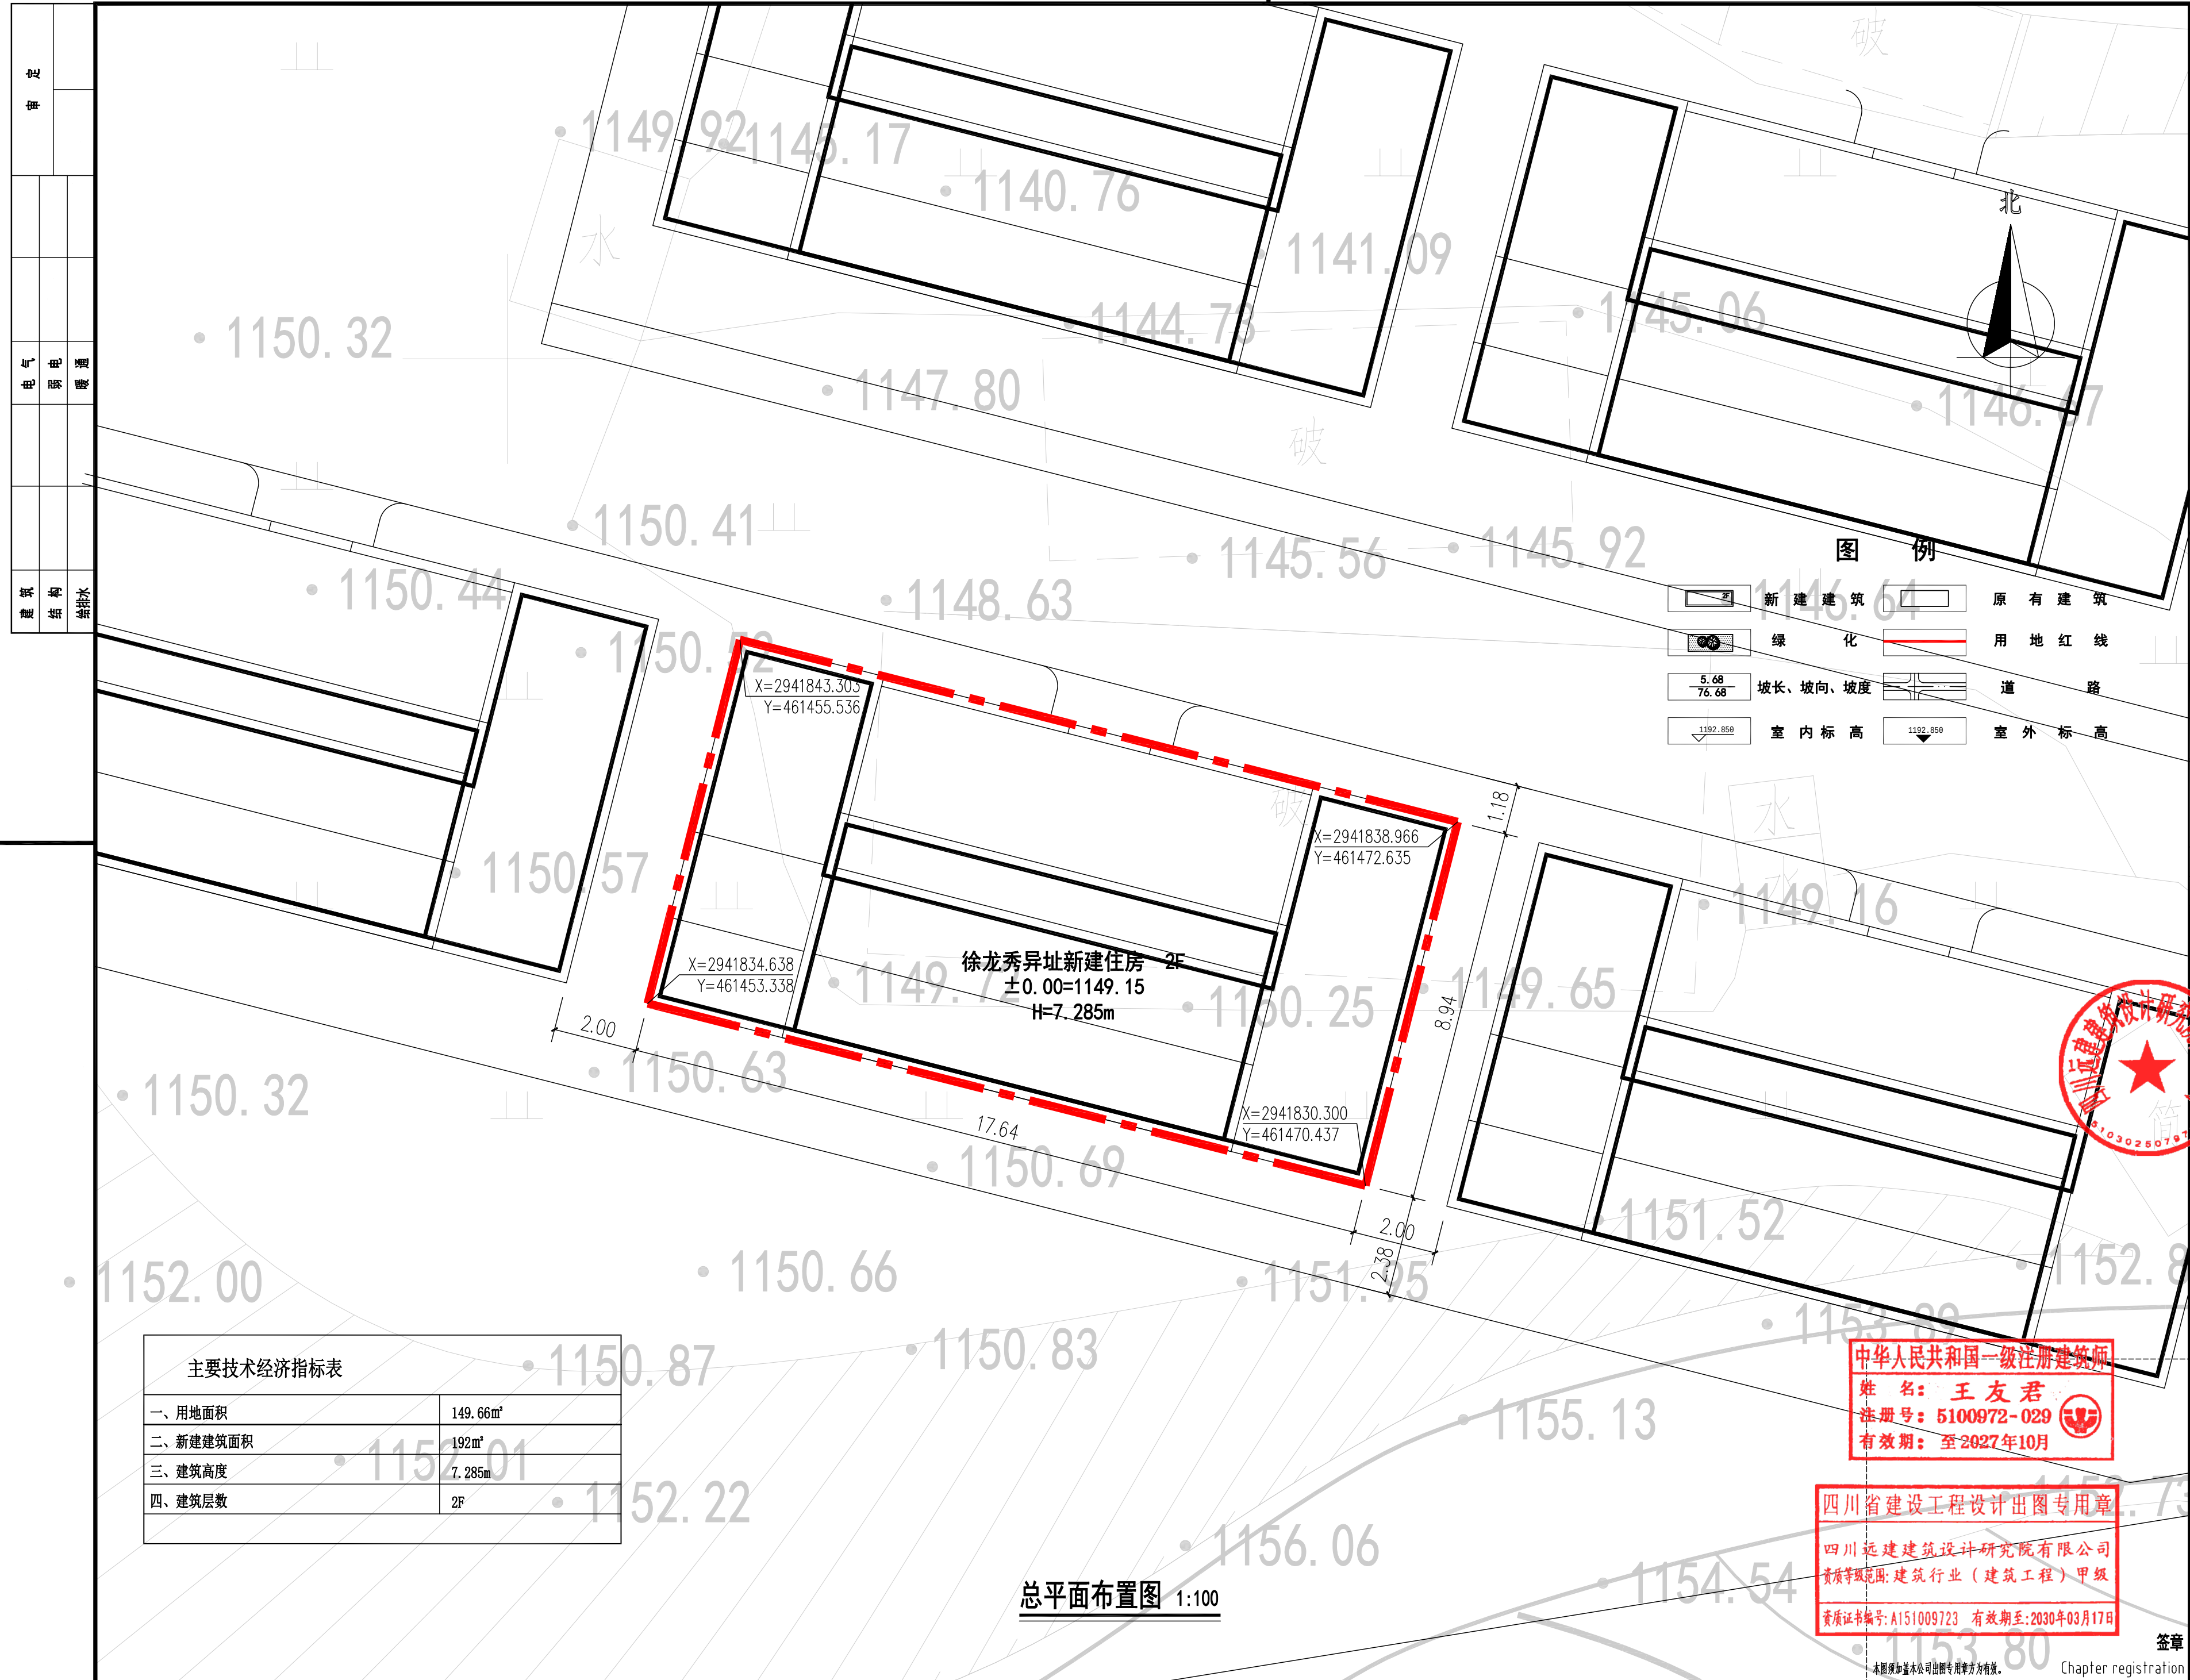

注释

Note

- 图中所有尺寸均以标注为准, 不得丈量;
- 所有设计变更须经设计人员同意;
- 本图版权归四川远建建筑设计研究院有限公司所有, 未经授权不得使用。



四川远建
建筑设计研究院
有限公司

Sichuan Yuanjian
Architectural Design Institute
Co., LTD.

(原自贡市建筑勘察设计院)

甲级工程设计证书编号: A151009723

工程名称

Project Title

徐龙秀异址新建住房户型设计方案

设计编号

Project No.

PZH2024-S172

子项名称

Subsection

中华人民共和国一级注册建筑师

王友君

注册号

注册号

5100972-029

有效期

至2027年10月

审 定

宁利

审 核

熊雄

项目负责人

王友君

专业负责人

陈太旭

校 对

肖泽清

设 计

陈太旭

制 图

陈太旭

执行项目负责人

陈太旭

图名

Drawing Title

总平面布置图

专 业

Major

建筑

图 别

Speciality

建总方案

版 本

Version

A 版

图 号

Dwg Number

日 期


Date

签章

地址: 四川省自贡市自流井区汇东东路788号


经营电话: 0813-8236888 设计电话: 0813-8251800

审	定				
电	气	电	弱	电	暖
建	筑	结	构	给	排

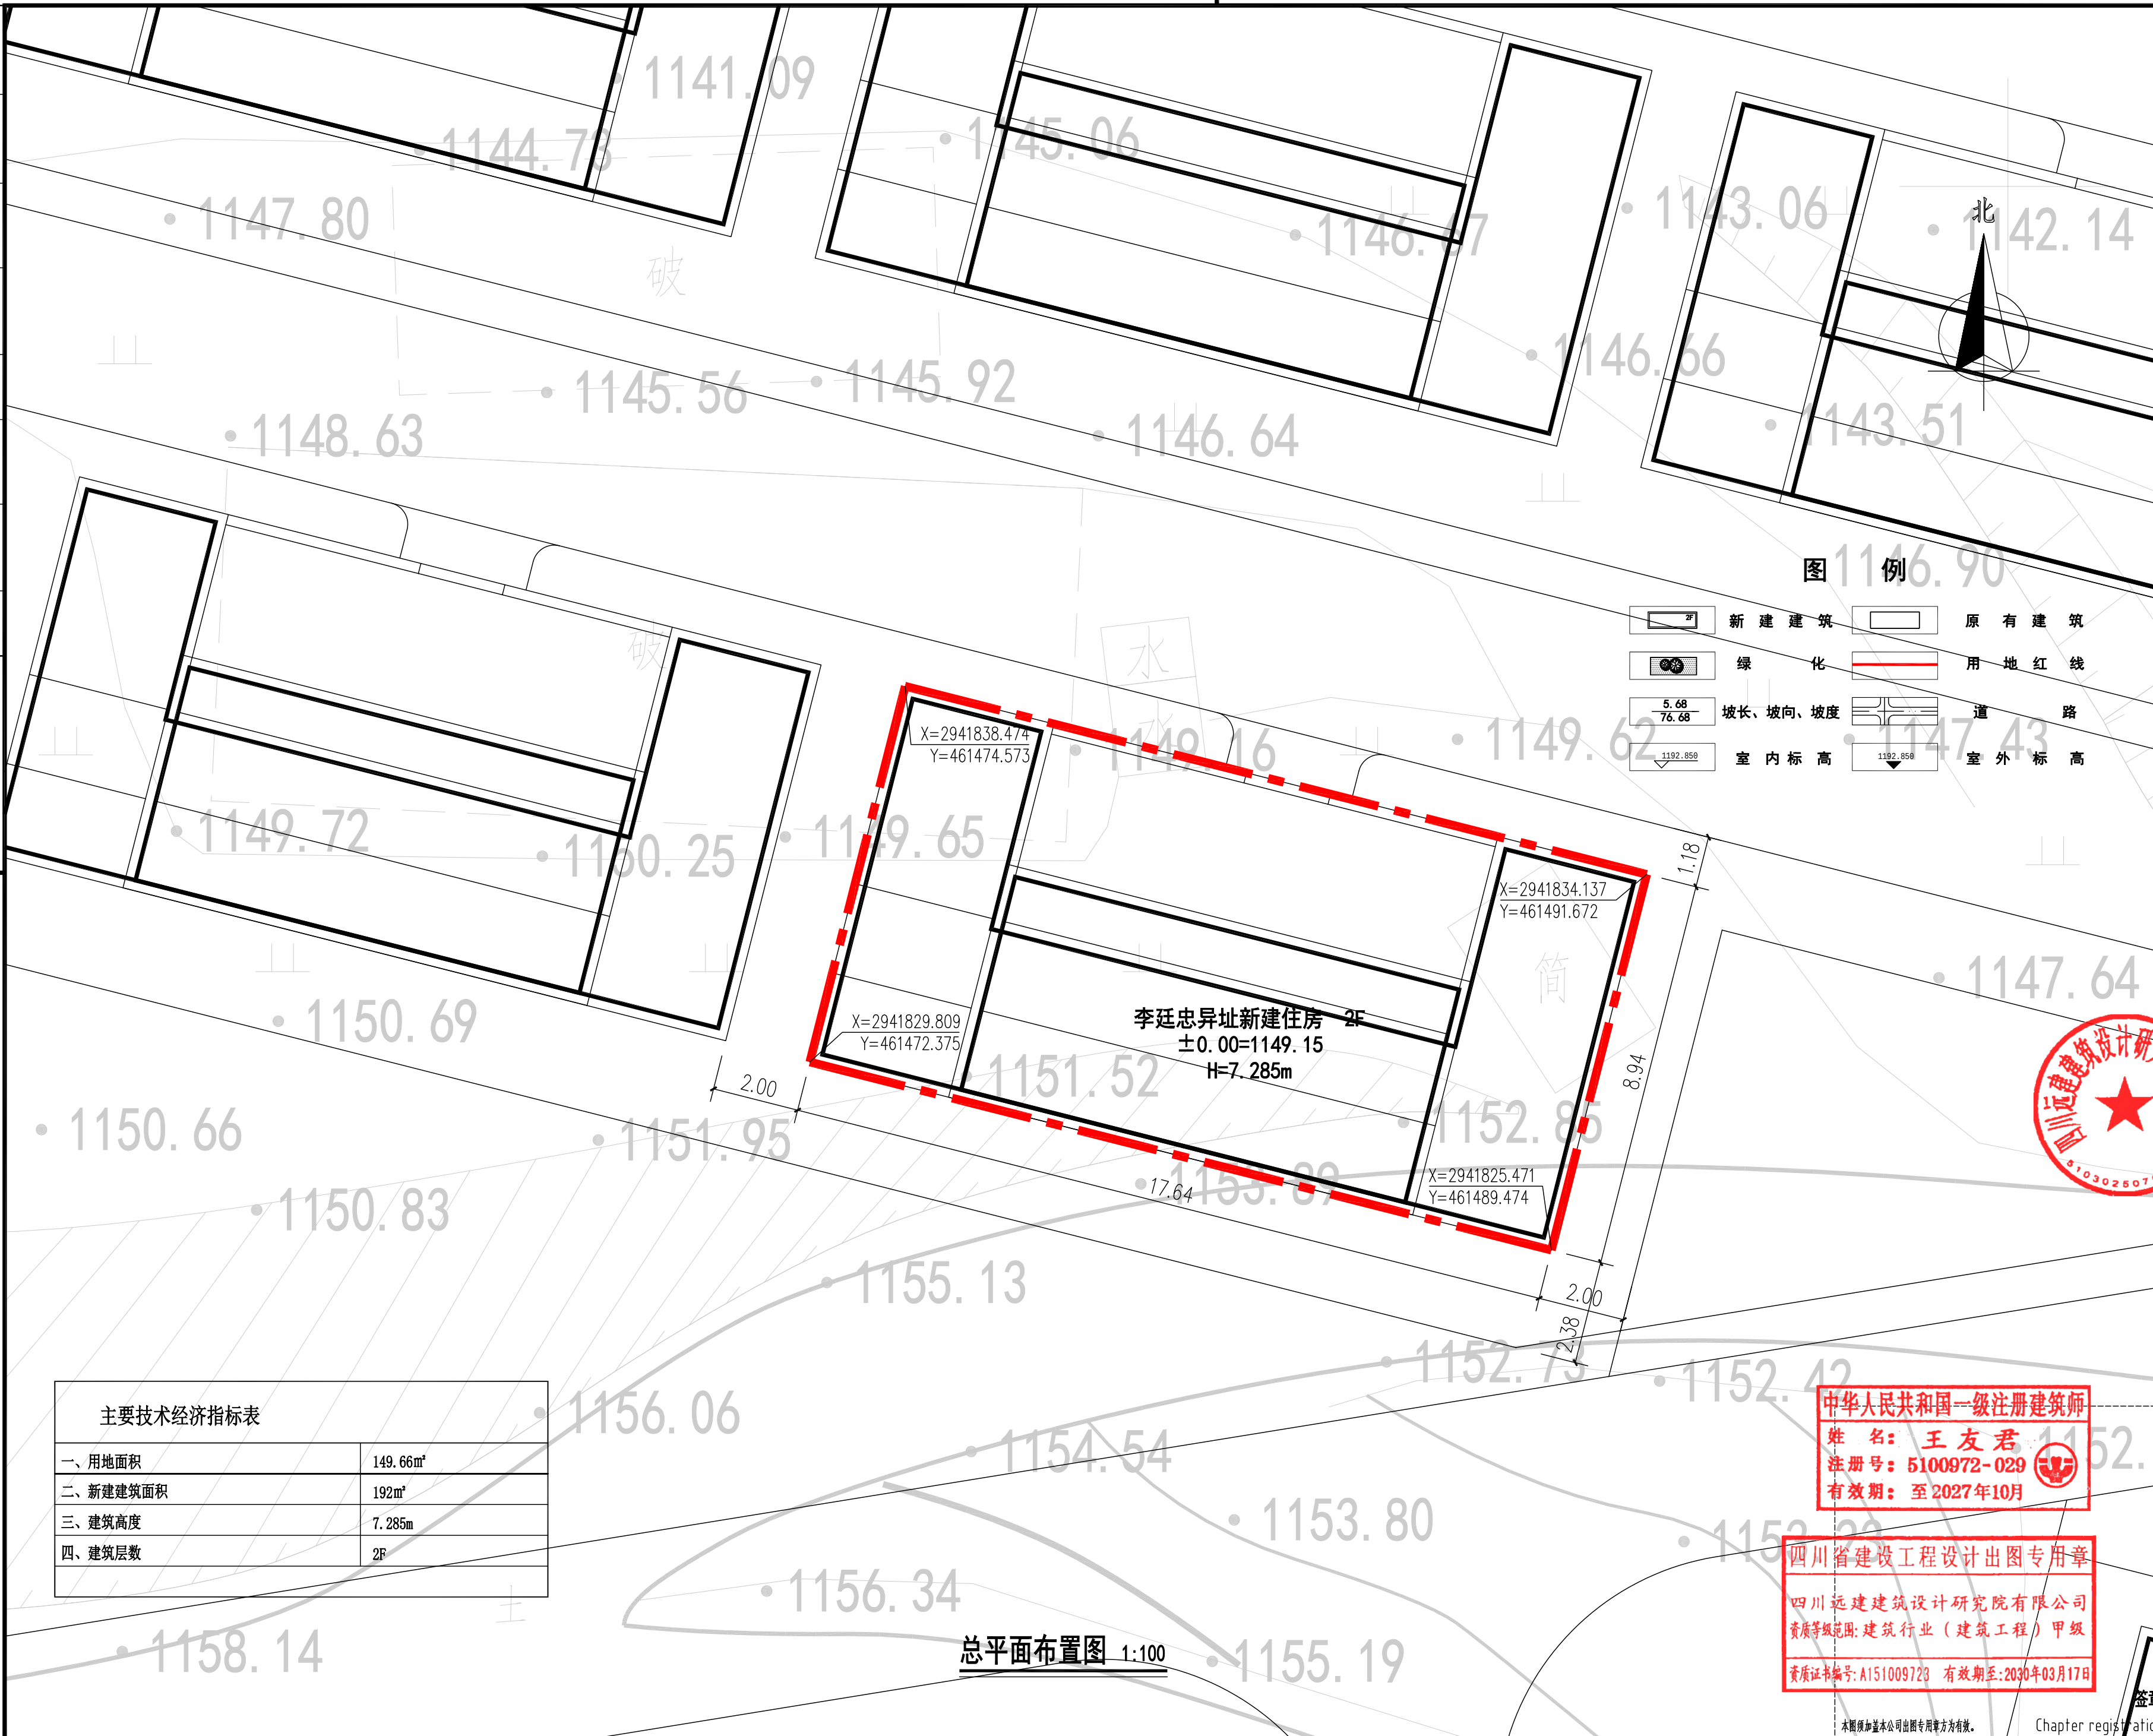

注释 Note

- 图中所有尺寸均以标注为准，不得丈量；
- 所有设计变更须经设计师同意；
- 本图版权归四川远建建筑设计研究院有限公司所有，未经授权不得使用。

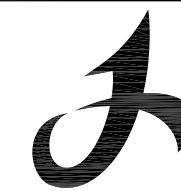

四川远建
建筑设计研究院
有限公司

Sichuan Yuanjian
Architectural Design Institute
Co., LTD.

(原自贡市建筑勘察设计院)

甲级工程设计证书编号: A151009723

工程名称 Project Title

李廷忠异址新建住房户型设计方案

设计编号 Project No.

PZH2024-S172

子项名称 Subsection

中华人民共和国一级注册建筑师

王友君

注册号 5100972-029

有效期至 至2027年10月

审定 Approved By 宁利

审核 Examined By 熊雄

项目负责人 Project Manager 王友君

专业负责人 Speciality Chief 陈太旭

校对 Checked by 肖泽清

设计 Designed by 陈太旭

制图 Drawn by 陈太旭

执行项目负责人 Ex. Project Manager 陈太旭

图名 Drawing Title

总平面布置图

专业 Major 建筑

图别 Speciality 建总方案

版本 Version A版

图号 Dwg Number

日期 Date

签章

地址: 四川省自贡市自流井区汇东一路788号

经营电话: 0813-8236888 设计电话: 0813-8251800


中华人民共和国一级注册建筑师
姓名: 王友君
注册号: 5100972-029
有效期至: 至2027年10月

四川省建设工程设计出图专用章
四川远建建筑设计研究院有限公司
资质等级范围: 建筑行业(建筑工程)甲级
资质证书编号: A151009723 有效期至: 2030年03月17日

本图须加盖本公司出图专用章方为有效。

Chapter registration

审	定
电	气
电	弱
电	暖
电	通
建	筑
结	构
给	排
水	水

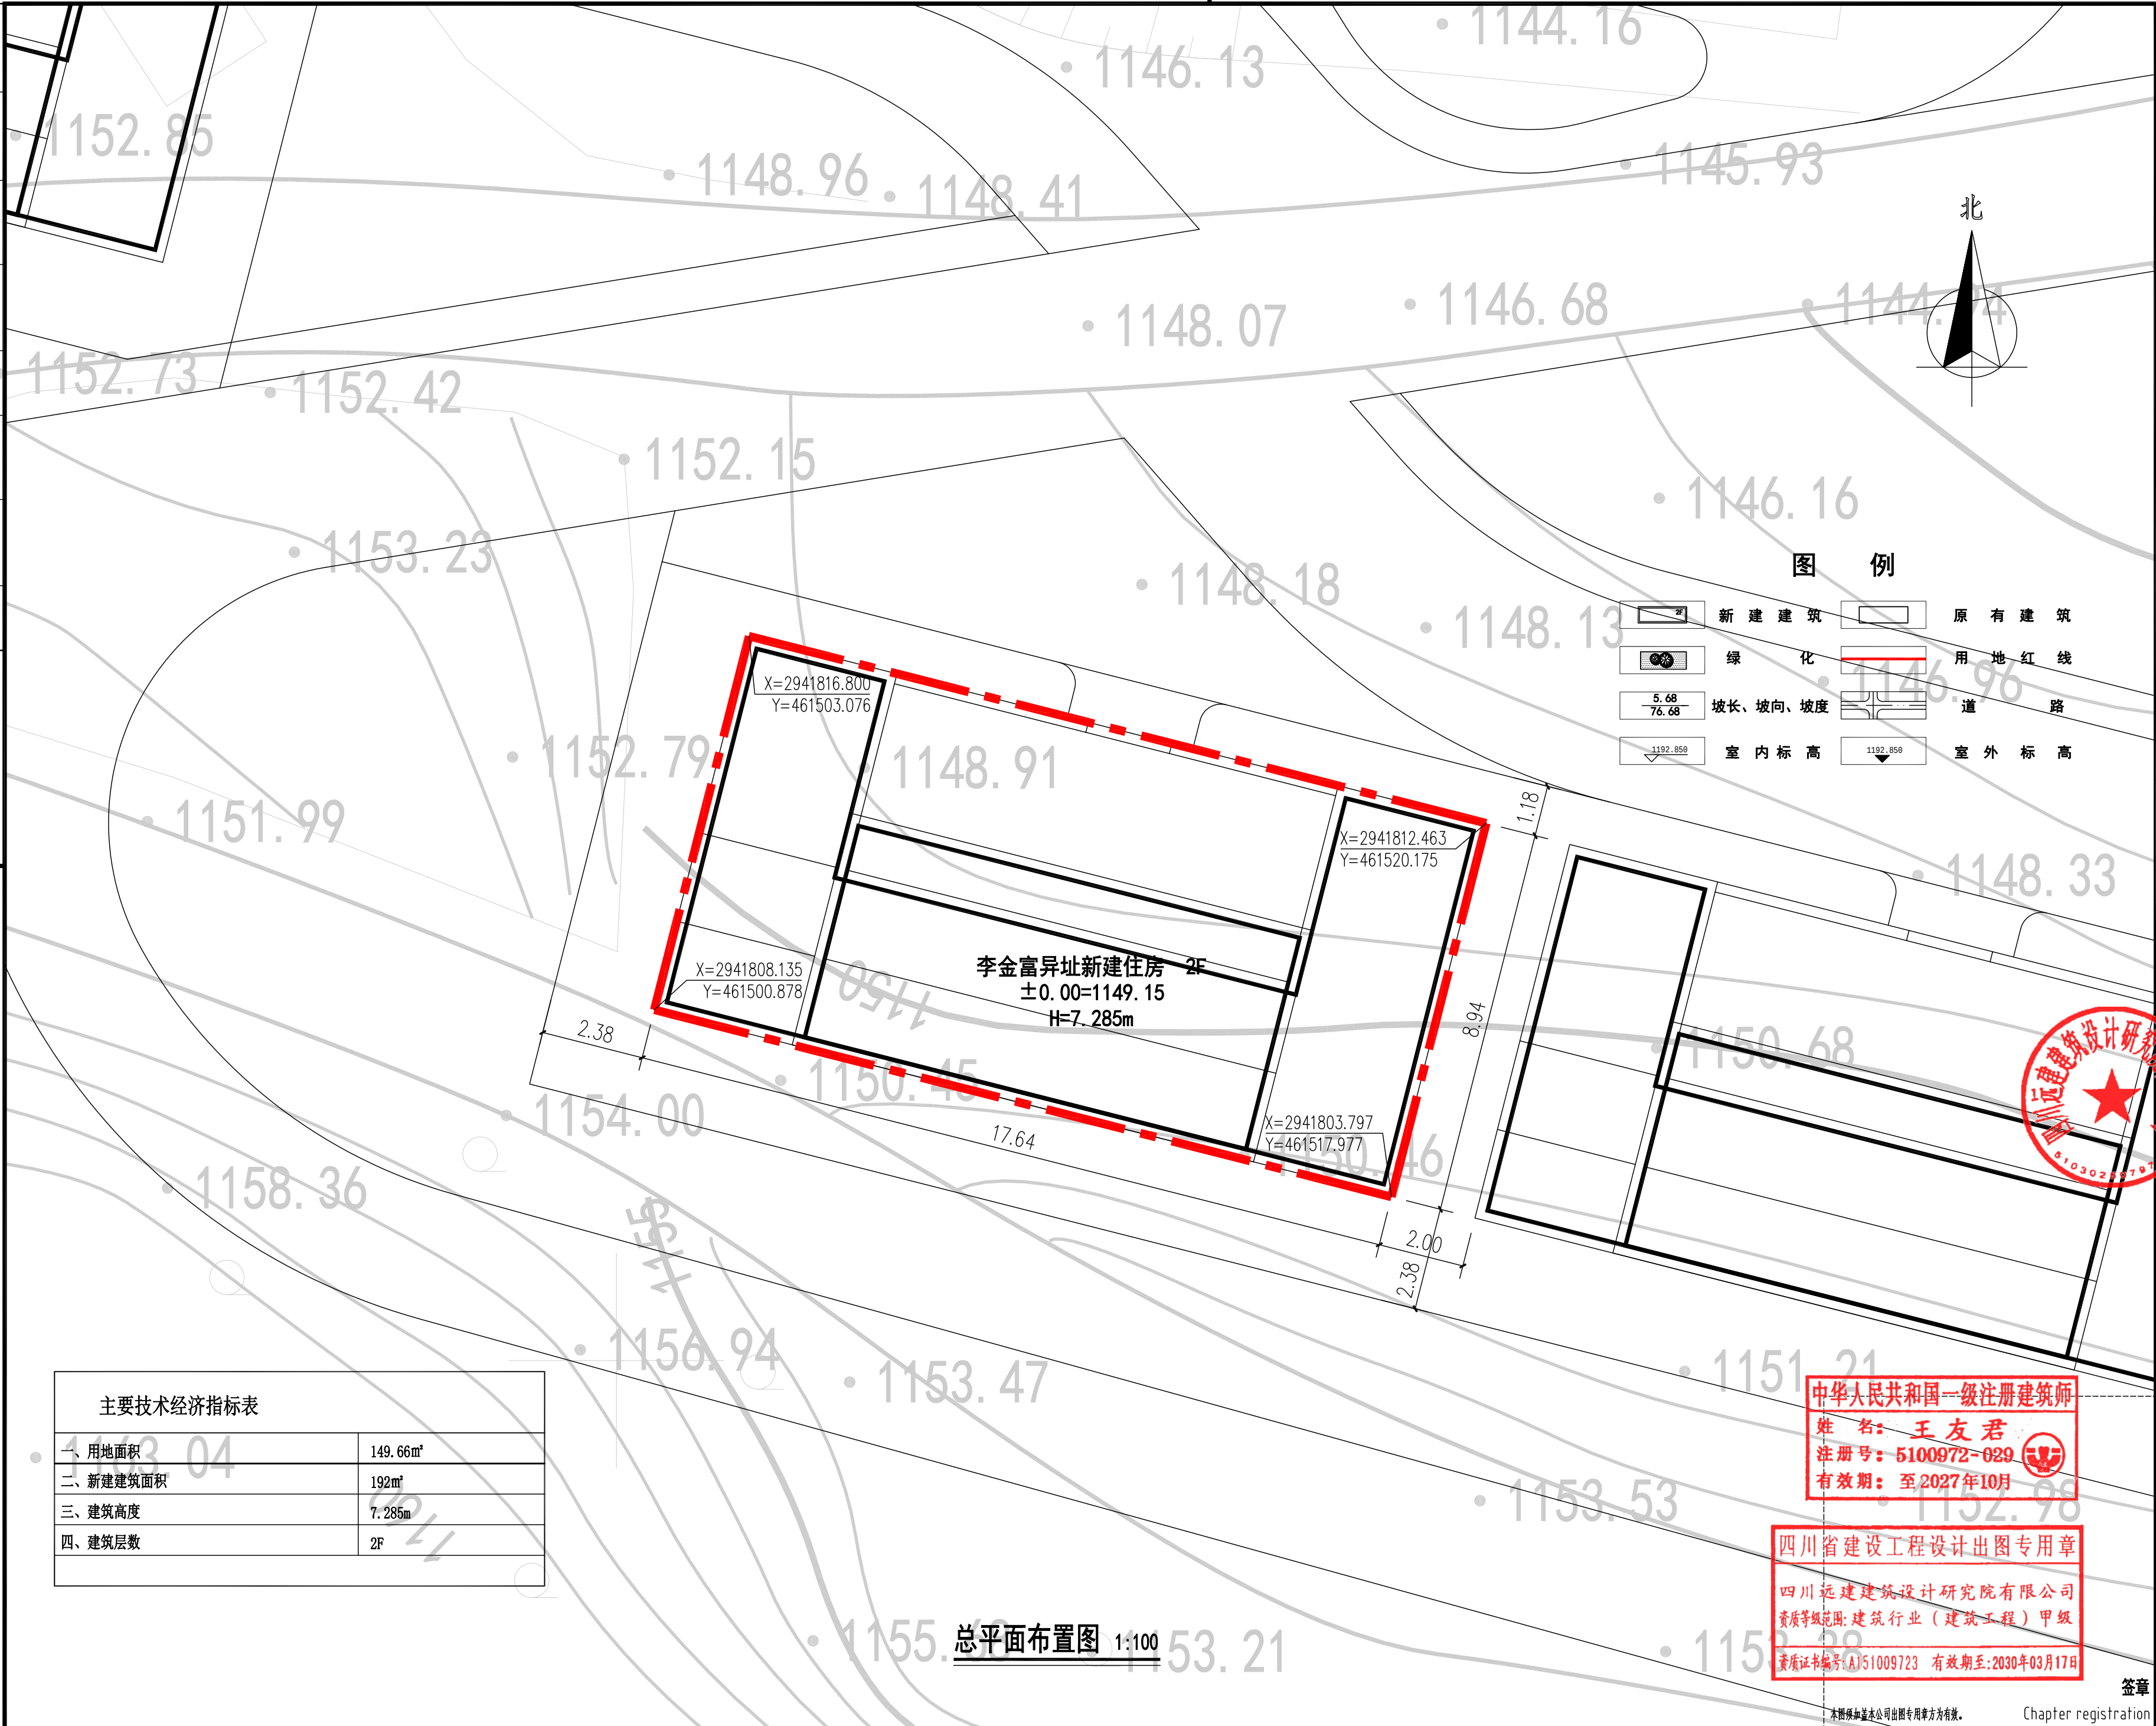

主要技术经济指标表	
一、用地面积	149.66m ²
二、新建建筑面积	192m ²
三、建筑高度	7.285m
四、建筑层数	2F

总平面布置图 1:100

中华人民共和国一级注册建筑师
姓名: 王友君
注册号: 5100972-029
有效期至: 至2027年10月

四川省建设工程设计专用章
四川远建建筑设计研究院有限公司
资质等级范围: 建筑行业(建筑工程)甲级
资质证书编号: A151009723 有效期至: 2030年03月17日

注释 Note

- 图中所有尺寸均以标注为准, 不得丈量;
- 所有设计变更须经设计人员同意;
- 本图版权归四川远建建筑设计研究院有限公司所有, 未经授权不得使用。



四川远建
建筑设计研究院
有限公司

Sichuan Yuanjian
Architectural Design Institute
Co., LTD.

(原自贡市建筑勘察设计院)

甲级工程设计证书编号: A151009723

工程名称 Project Title

李金富异址新建住房户型设计方案

设计编号 Project No.

PZH2024-S172

子项名称 Subsection

中华人民共和国一级注册建筑师

王友君

5100972-029

注册号

有效期至

至2027年10月

审定

宁利

5100972-029

审核

熊雄

5100972-029

项目负责人

王友君

5100972-029

专业负责人

陈太旭

5100972-029

校对

肖泽清

5100972-029

设计

陈太旭

5100972-029

制图

陈太旭

5100972-029

执行项目负责人

陈太旭

5100972-029

图名

Drawing Title

总平面布置图

专业 Major 建筑

图别 Speciality 建总方案

版本 Version A版

图号 Dwg Number


日期 Date

签章

地址: 四川省自贡市自流井区汇东788号

Chapter registration

经营电话: 0813-8236888 设计电话: 0813-8251800

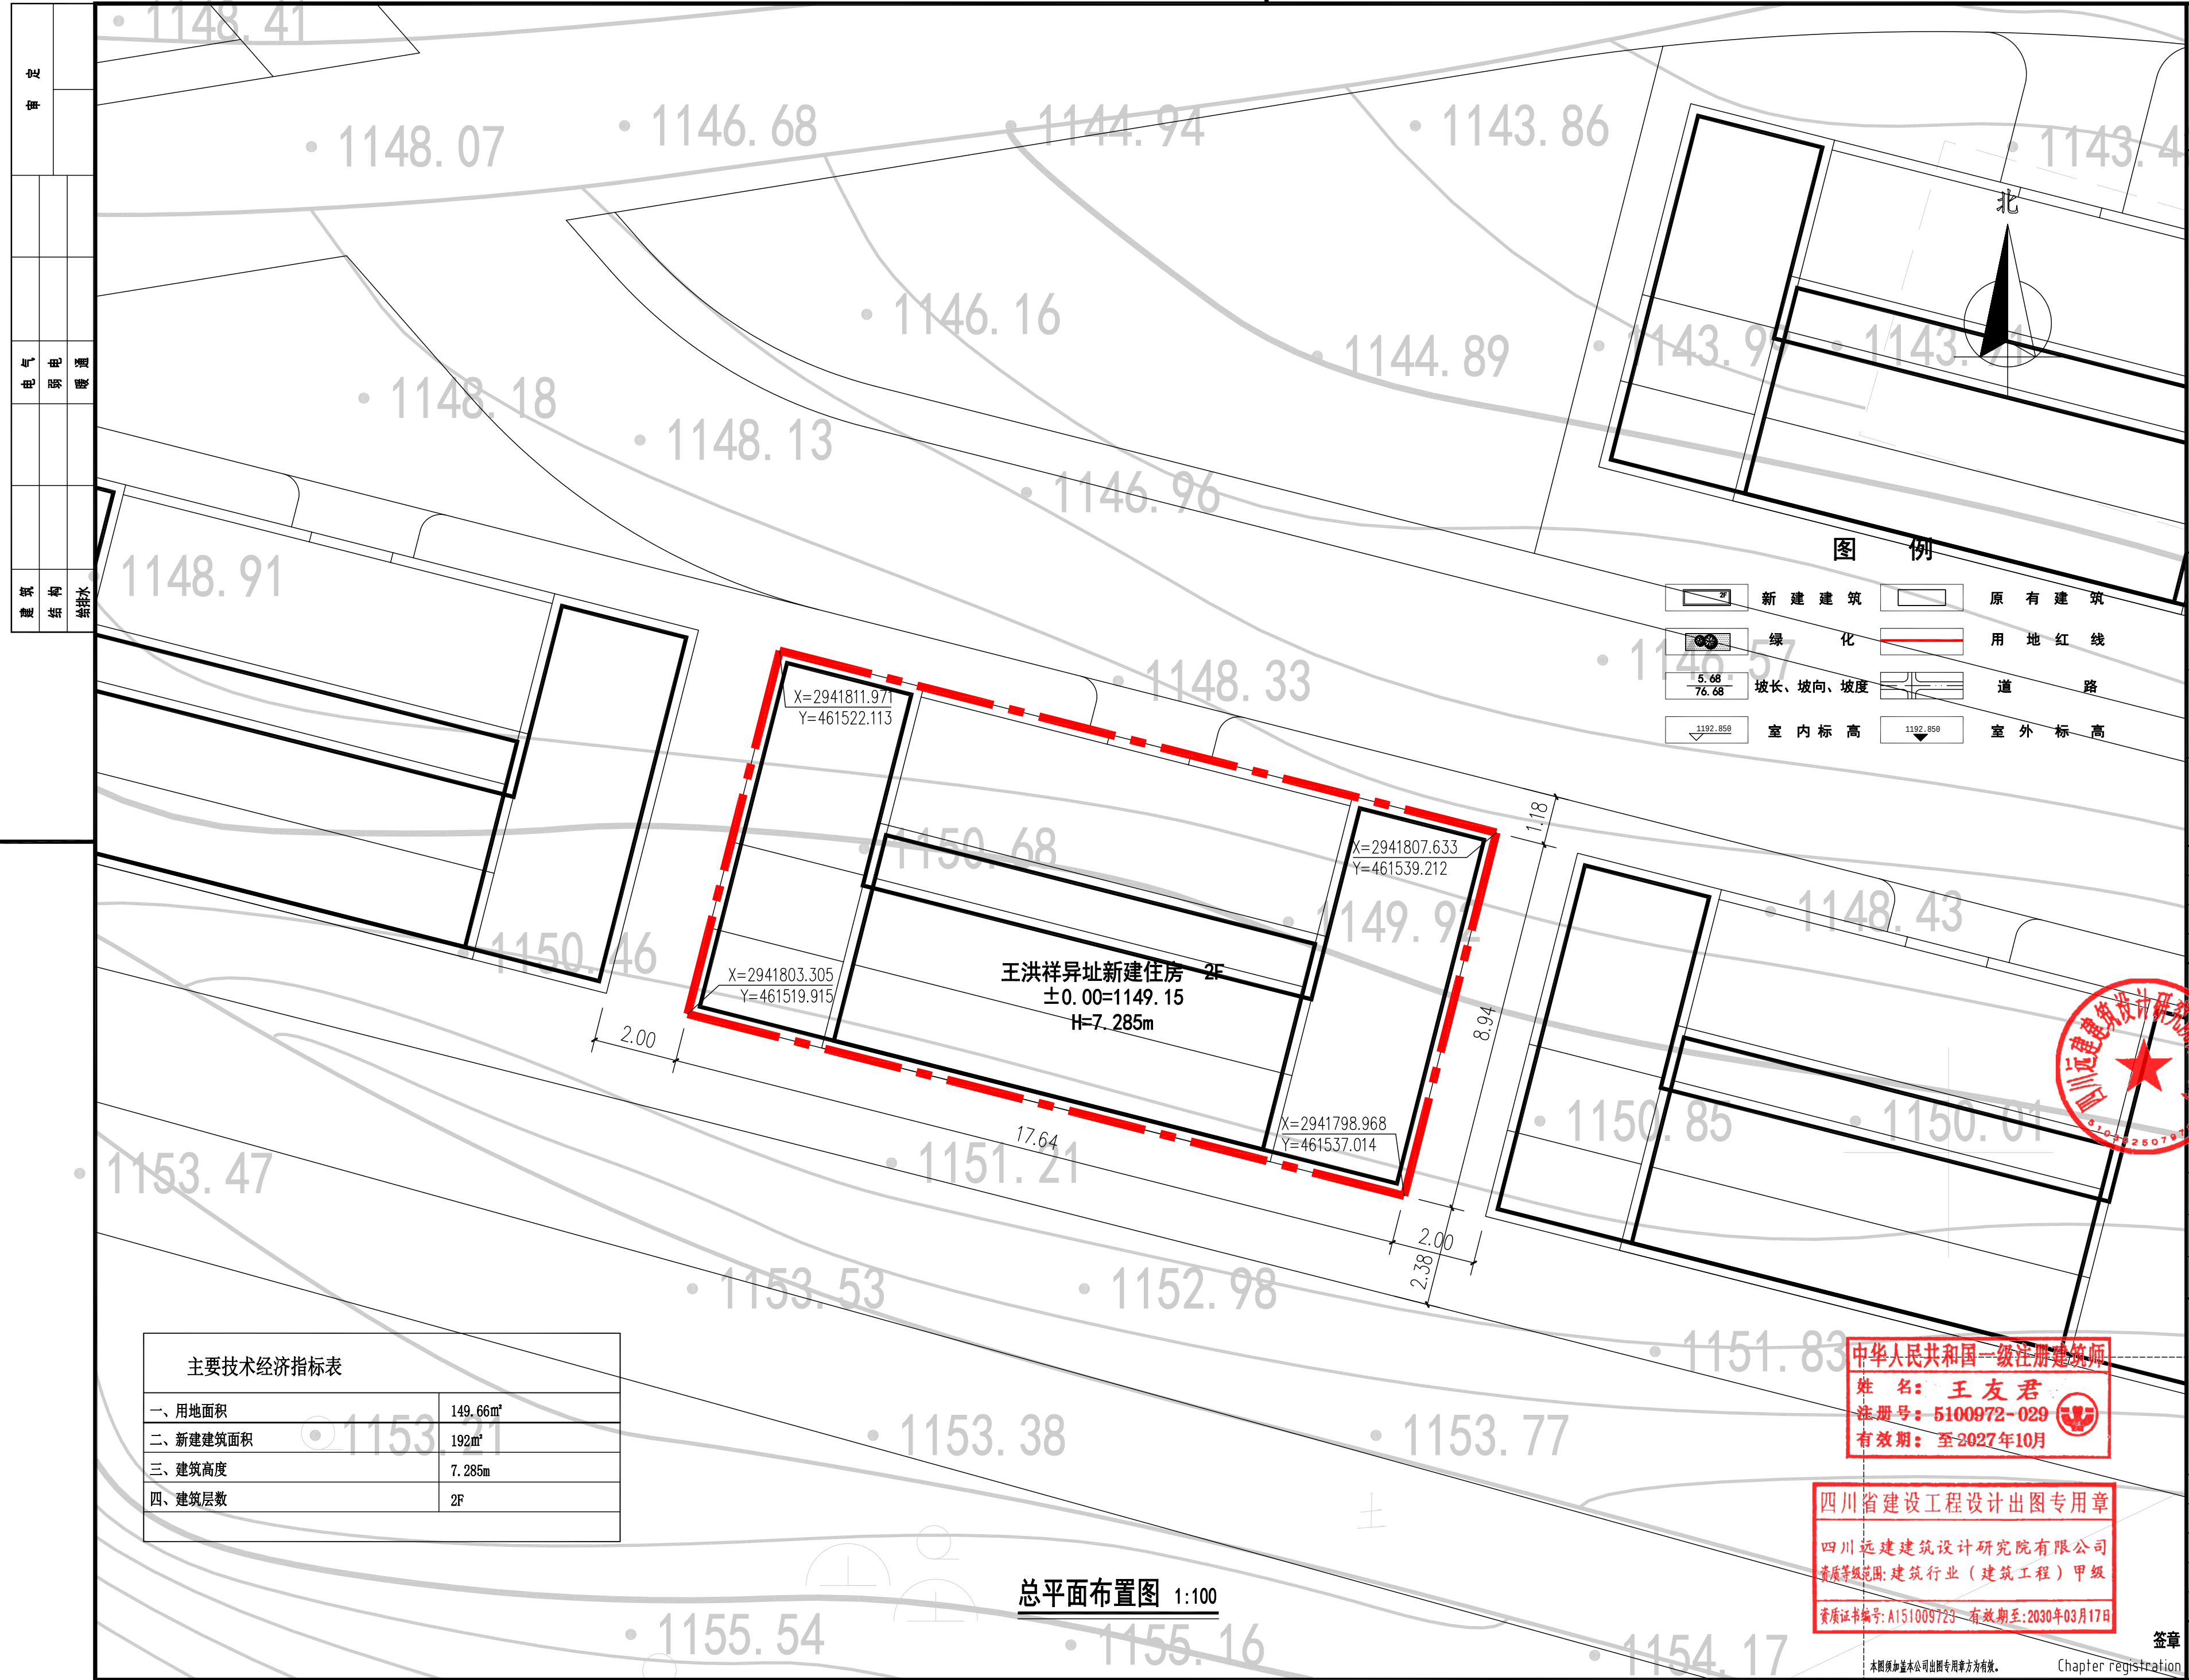

注释 Note

- 图中所有尺寸均以标注为准，不得丈量；
- 所有设计变更须经设计人员同意；
- 本图版权归四川远建建筑设计研究院有限公司所有，未经授权不得使用。



四川远建
建筑设计研究院
有限公司

Sichuan Yuanjian
Architectural Design Institute
Co., LTD.

(原自贡市建筑勘察设计院)

甲级工程设计证书编号: A151009723

工程名称 Project Title

王洪祥异址新建住房户型设计方案

设计编号 Project No.

PZH2024-S172

子项名称 Subsection

中华人民共和国一级注册建筑师

王友君

注册号 5100972-029

有效期 至2027年10月

审定 Approved By 宁利

审核 Examined By 熊雄

项目负责人 Project Manager 王友君

专业负责人 Speciality Chief 陈太旭

校对 Checked by 肖泽清

设计 Designed by 陈太旭

制图 Drawn by 陈太旭

执行项目负责人 Ex. Project Manager 陈太旭

图名 Drawing Title

总平面布置图

专业 Major 建筑

图别 Speciality 建总方案

版本 Version A版

图号 Dwg Number

日期 Date

签章

地址: 四川省自贡市自流井区汇东一路788号

经营电话: 0813-8236888 设计电话: 0813-8251800

主要技术经济指标表

一、用地面积	149.66m ²
二、新建建筑面积	192m ²
三、建筑高度	7.285m
四、建筑层数	2F

总平面布置图 1:100

中华人民共和国一级注册建筑师

姓名: 王友君

注册号: 5100972-029

有效期: 至2027年10月

四川省建设工程设计专用章

四川远建建筑设计研究院有限公司


资质等级范围: 建筑行业(建筑工程)甲级

资质证书编号: A151009723 有效期至: 2030年03月17日

本图须加盖本公司出图专用章方为有效。

Chapter registration

审	定				
电	气				
电	弱				
电	暖				
建	筑				
结	构				
给	排				
水					

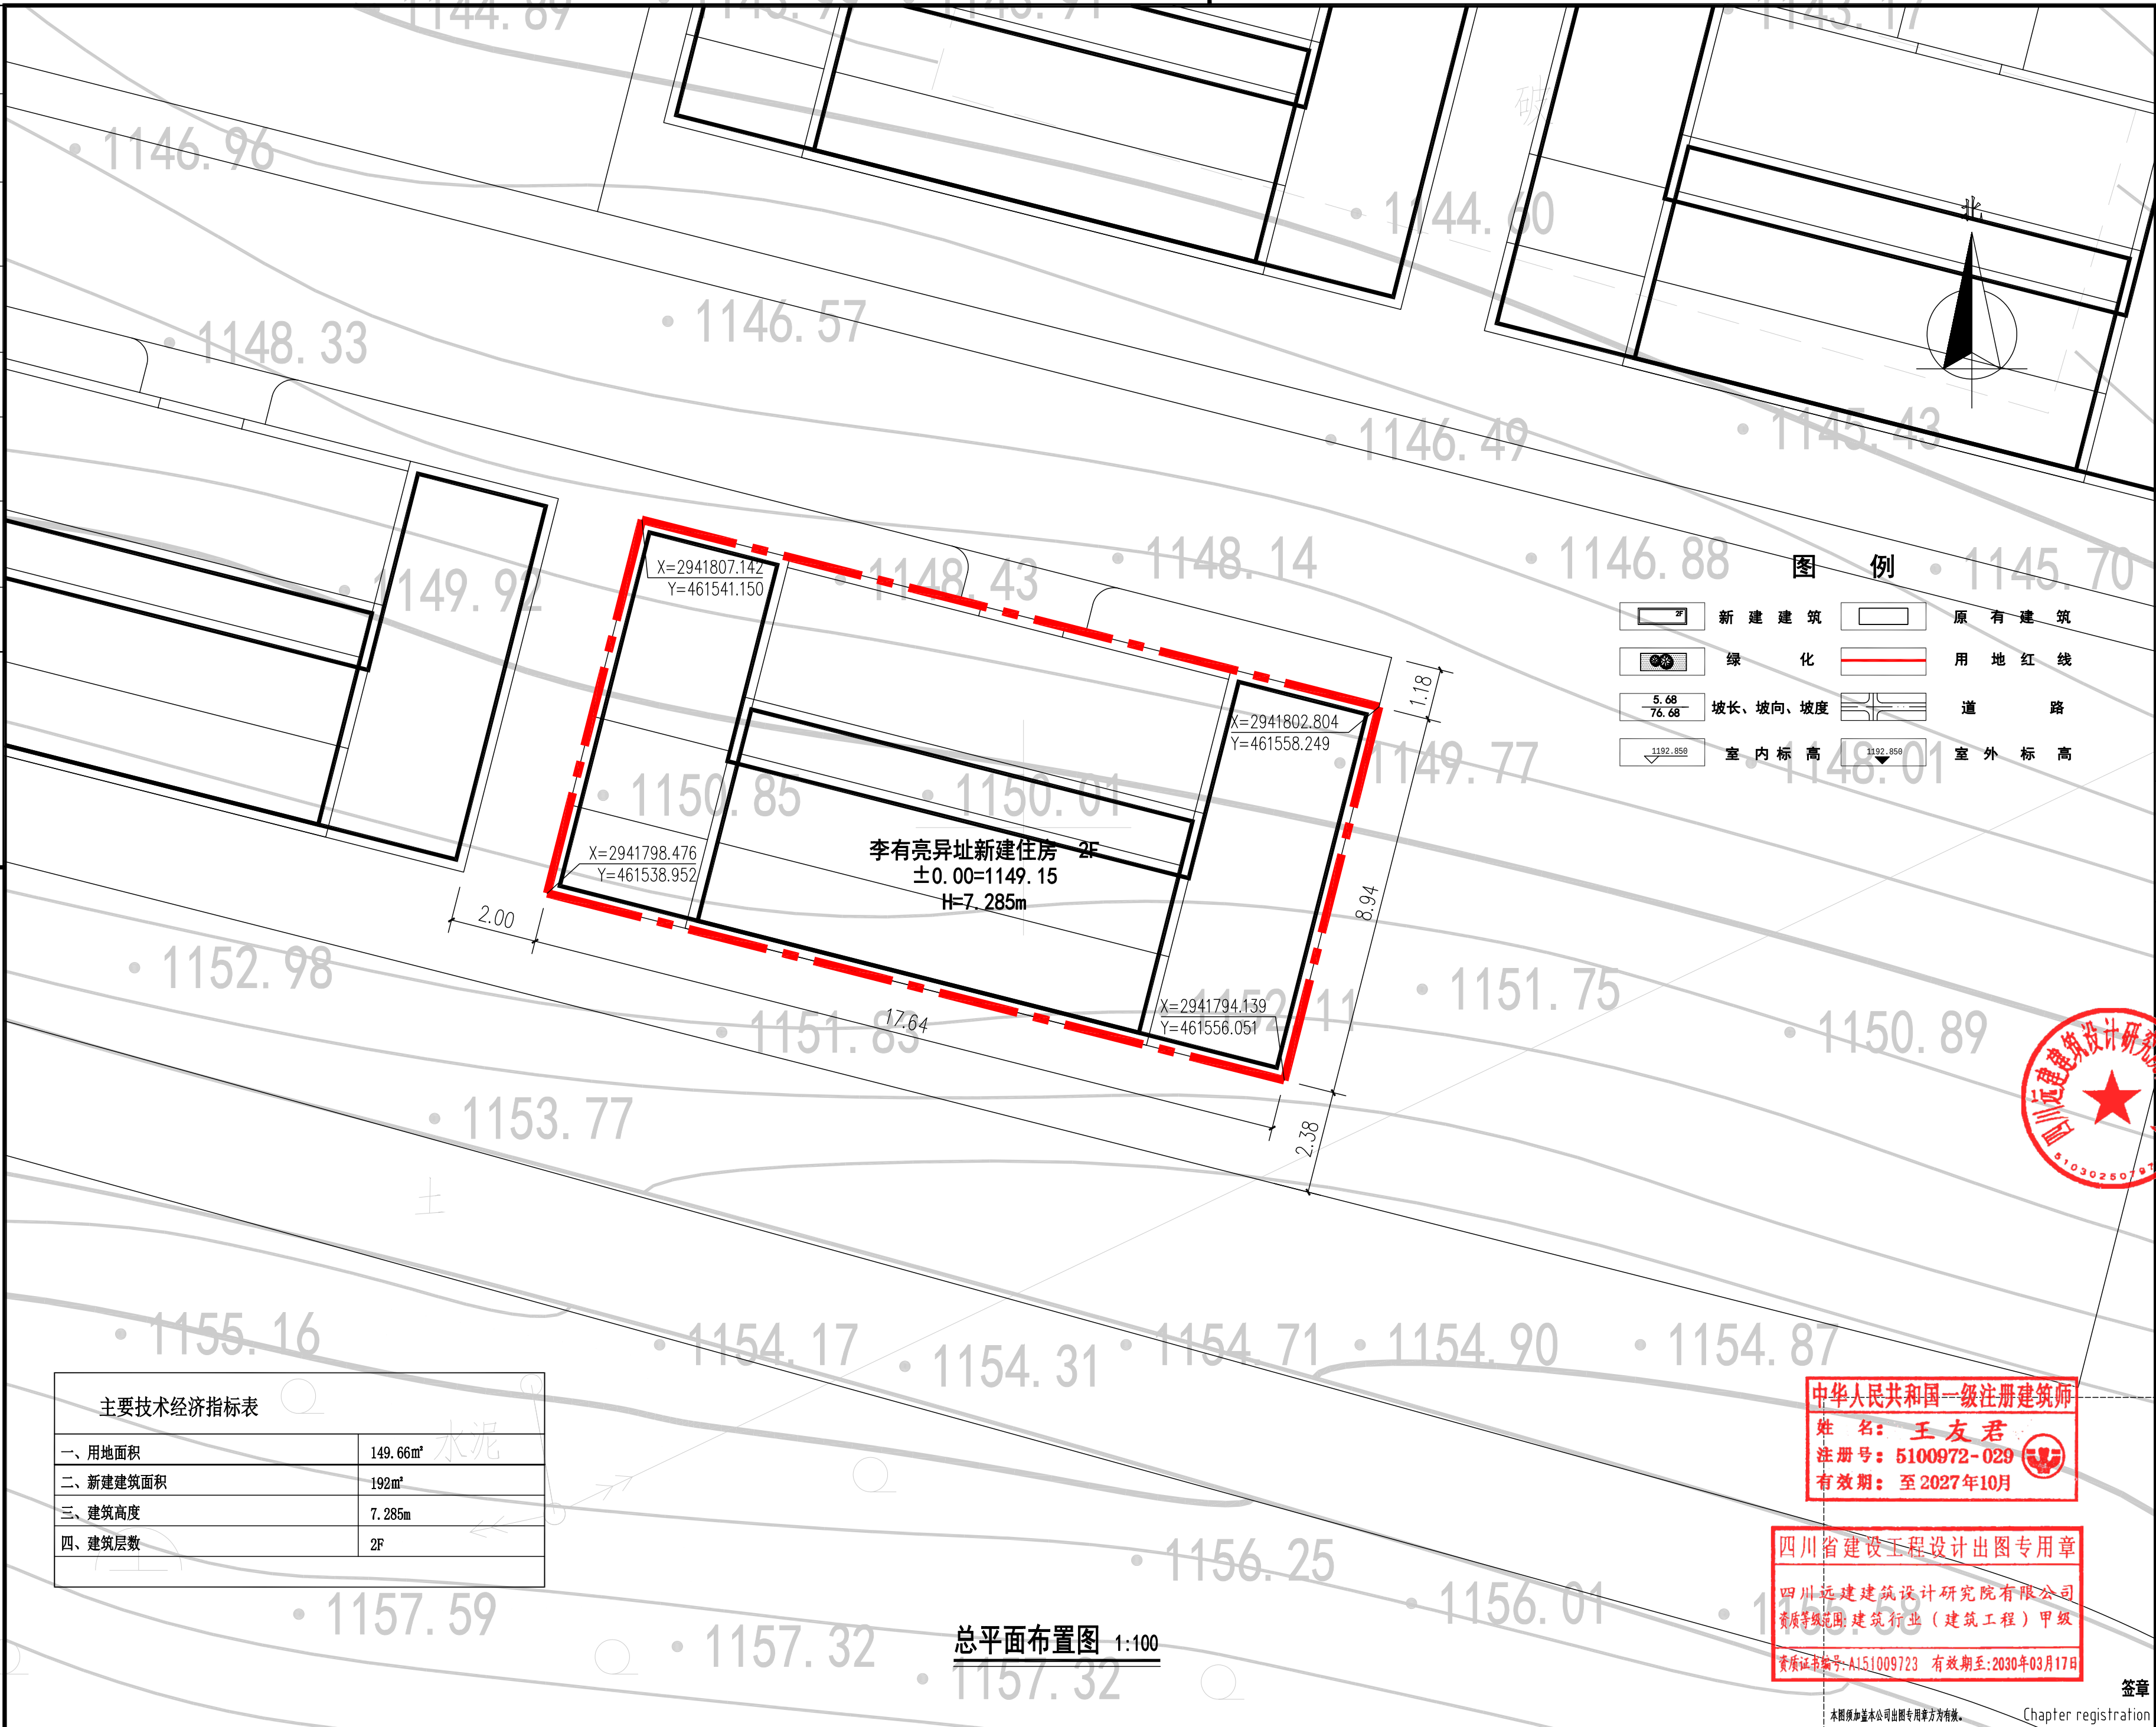

注释 Note

- 图中所有尺寸均以标注为准，不得丈量；
- 所有设计变更须经设计人员同意；
- 本图版权归四川远建建筑设计研究院有限公司所有，未经授权不得使用。



四川远建
建筑设计研究院
有限公司

Sichuan Yuanjian
Architectural Design Institute
Co., LTD.

(原自贡市建筑勘察设计院)

甲级工程设计证书编号: A151009723

工程名称 Project Title

李有亮异址新建住房户型设计方案

设计编号 Project No.

PZH2024-S172

子项名称 Subsection

中华人民共和国一级注册建筑师

王友君

注册号 5100972-029

有效期至 至2027年10月

审定 Approved By

宁利

审核 Examined By

熊雄

项目负责人 Project Manager

王友君

专业负责人 Speciality Chief

陈太旭

校对 Checked by

肖泽清

设计 Designed by

陈太旭

制图 Drawn by

陈太旭

执行项目负责人 Ex. Project Manager

陈太旭

图名 Drawing Title

总平面布置图

专业 Major 建筑

图别 Speciality 建筑方案

版本 Version A版

图号 Dwg Number

日期 Date

签章

地址: 四川省自贡市自流井区汇东东路788号

经营电话: 0813-8236888 设计电话: 0813-8251800

本图须加盖本公司出图专用章方为有效。

Chapter registration

中华人民共和国一级注册建筑师
姓名: 王友君
注册号: 5100972-029
有效期至: 至2027年10月

四川省建设工程设计出图专用章

四川远建建筑设计研究院有限公司
资质等级范围: 建筑行业 (建筑工程) 甲级

资质证书编号: A151009723 有效期至: 2030年03月17日